


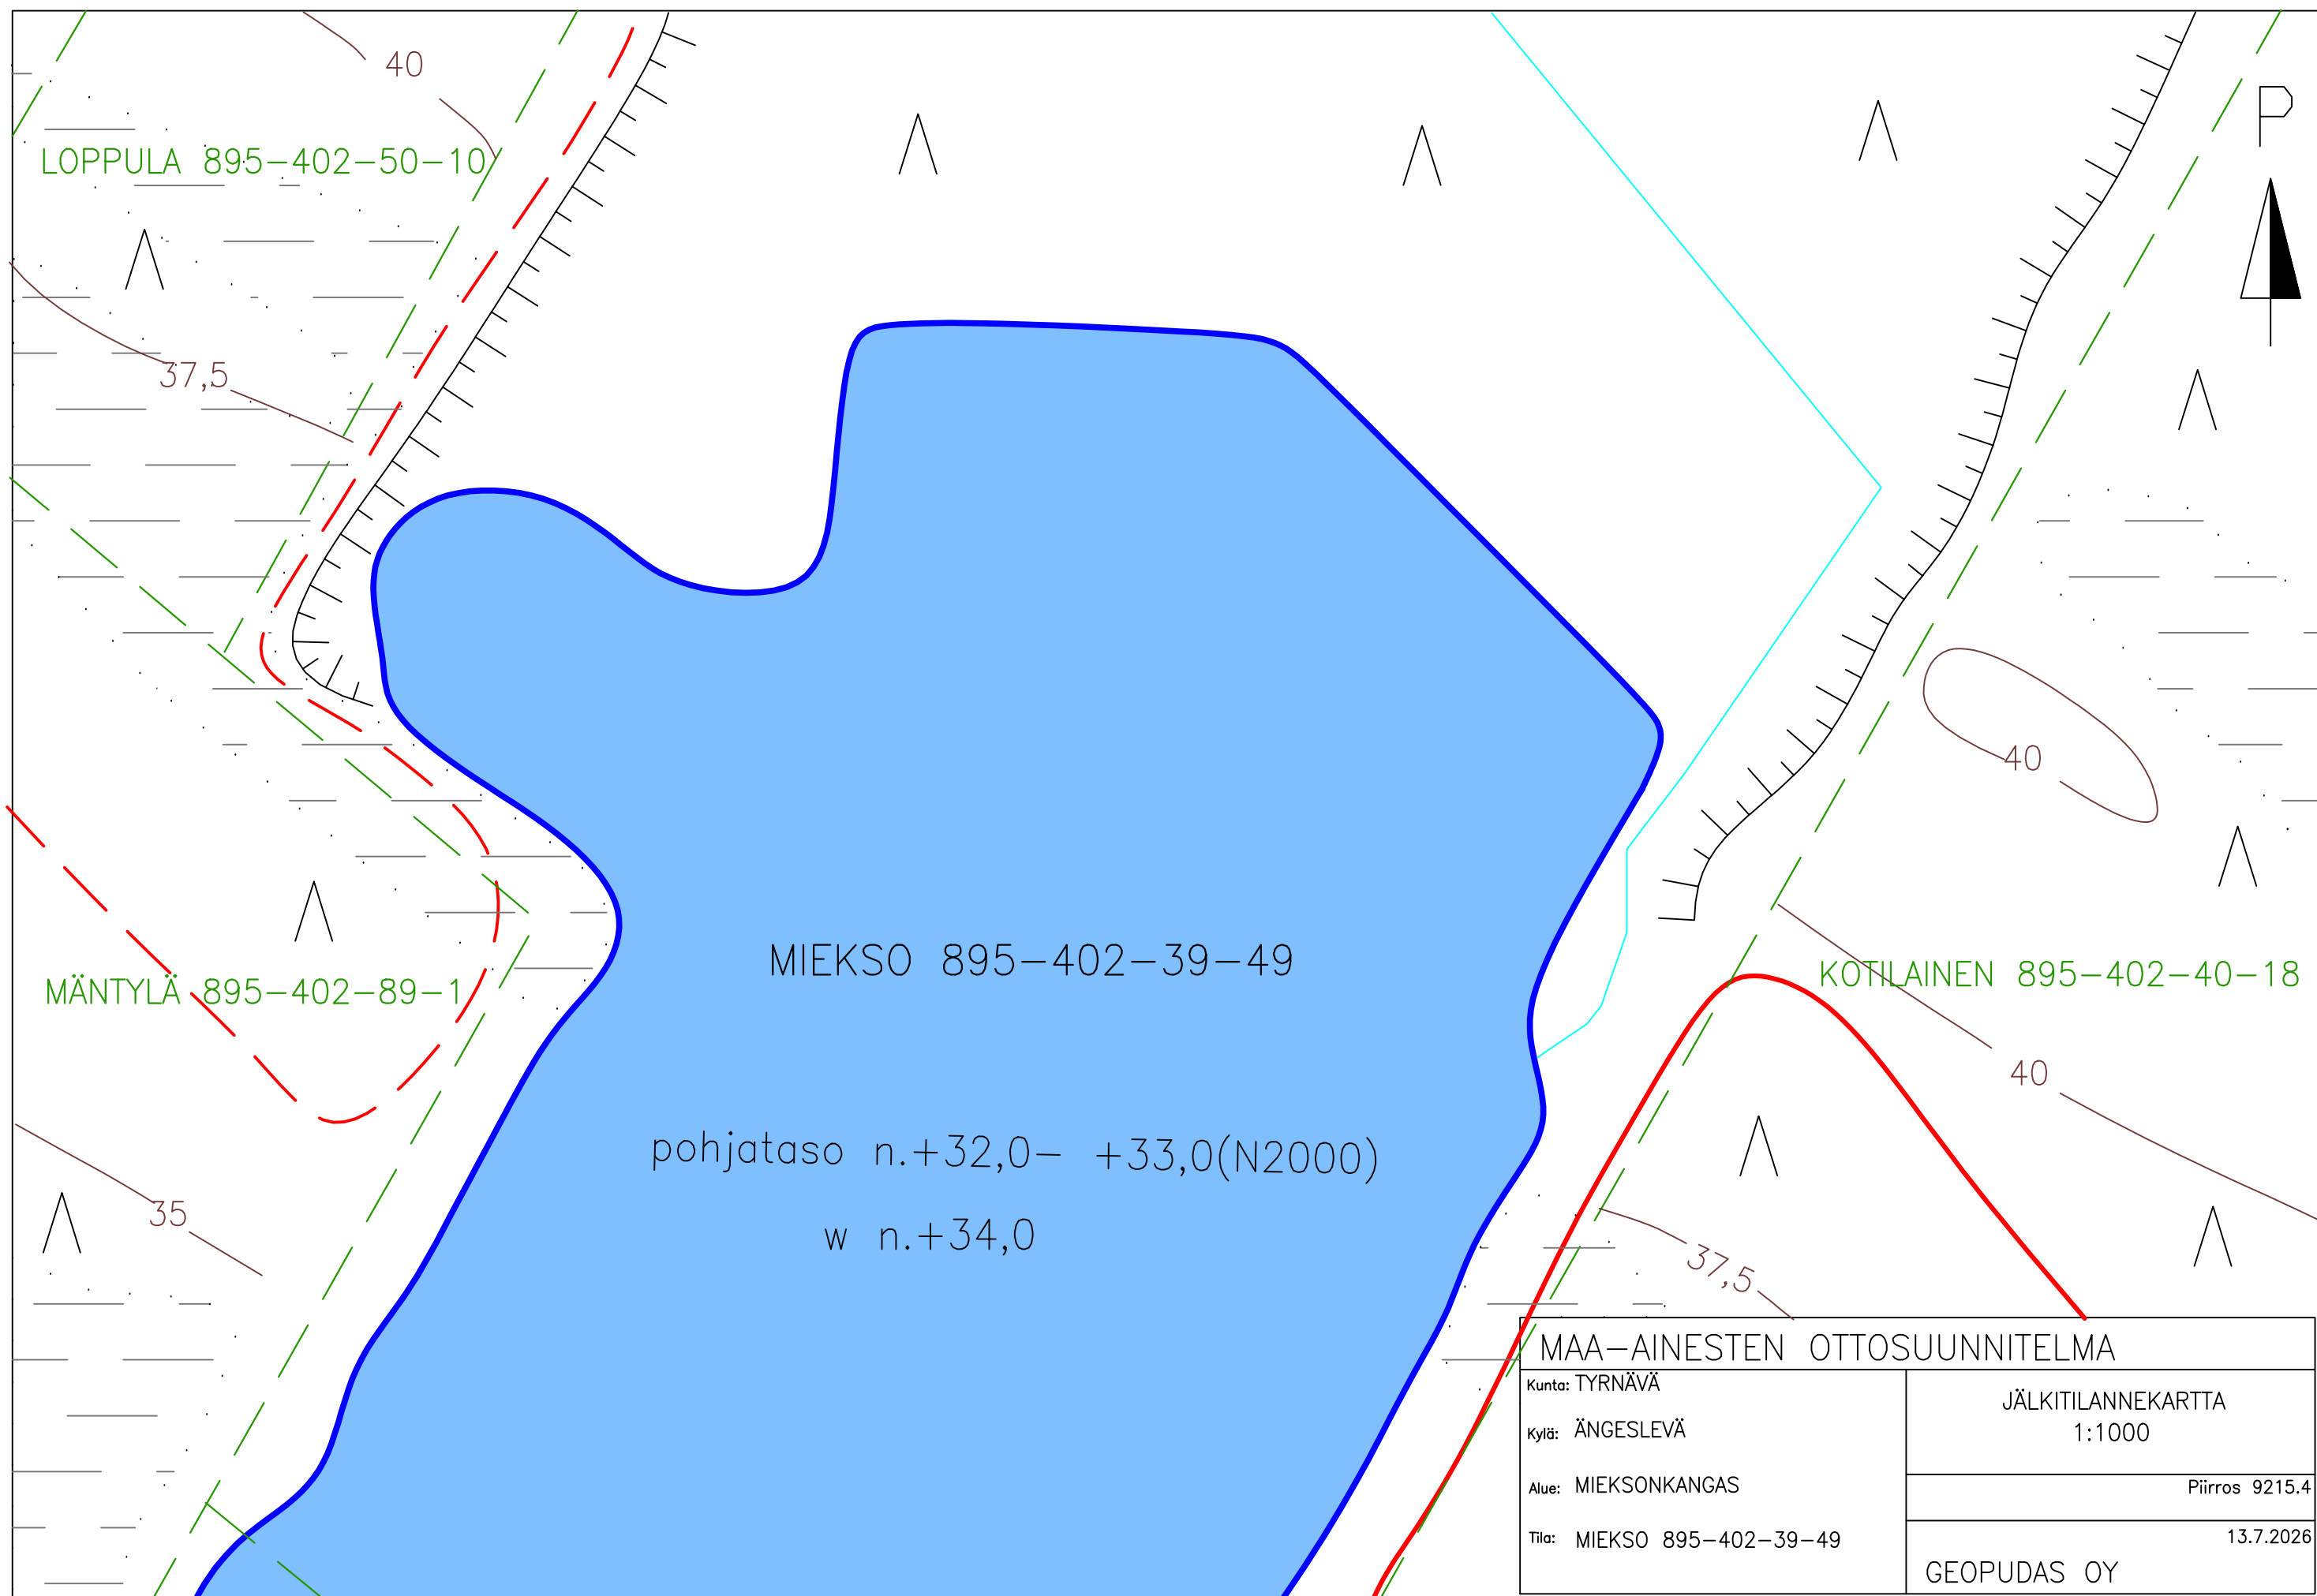

MAA–AINESTEN OTTOSUUNNITELMA		
Kunta: TYRNÄVÄ	JÄLKITILANNEKARTTA 1:1000	
Kylä: ÄNGESLEVÄ		
Alue: MIEKSONKANGAS	Piirros 9215.4	
Tila: MIEKSO 895–402–39–49	13.7.2026	
GEOPUDAS OY		