




JULKISIVU POHJOISEEN

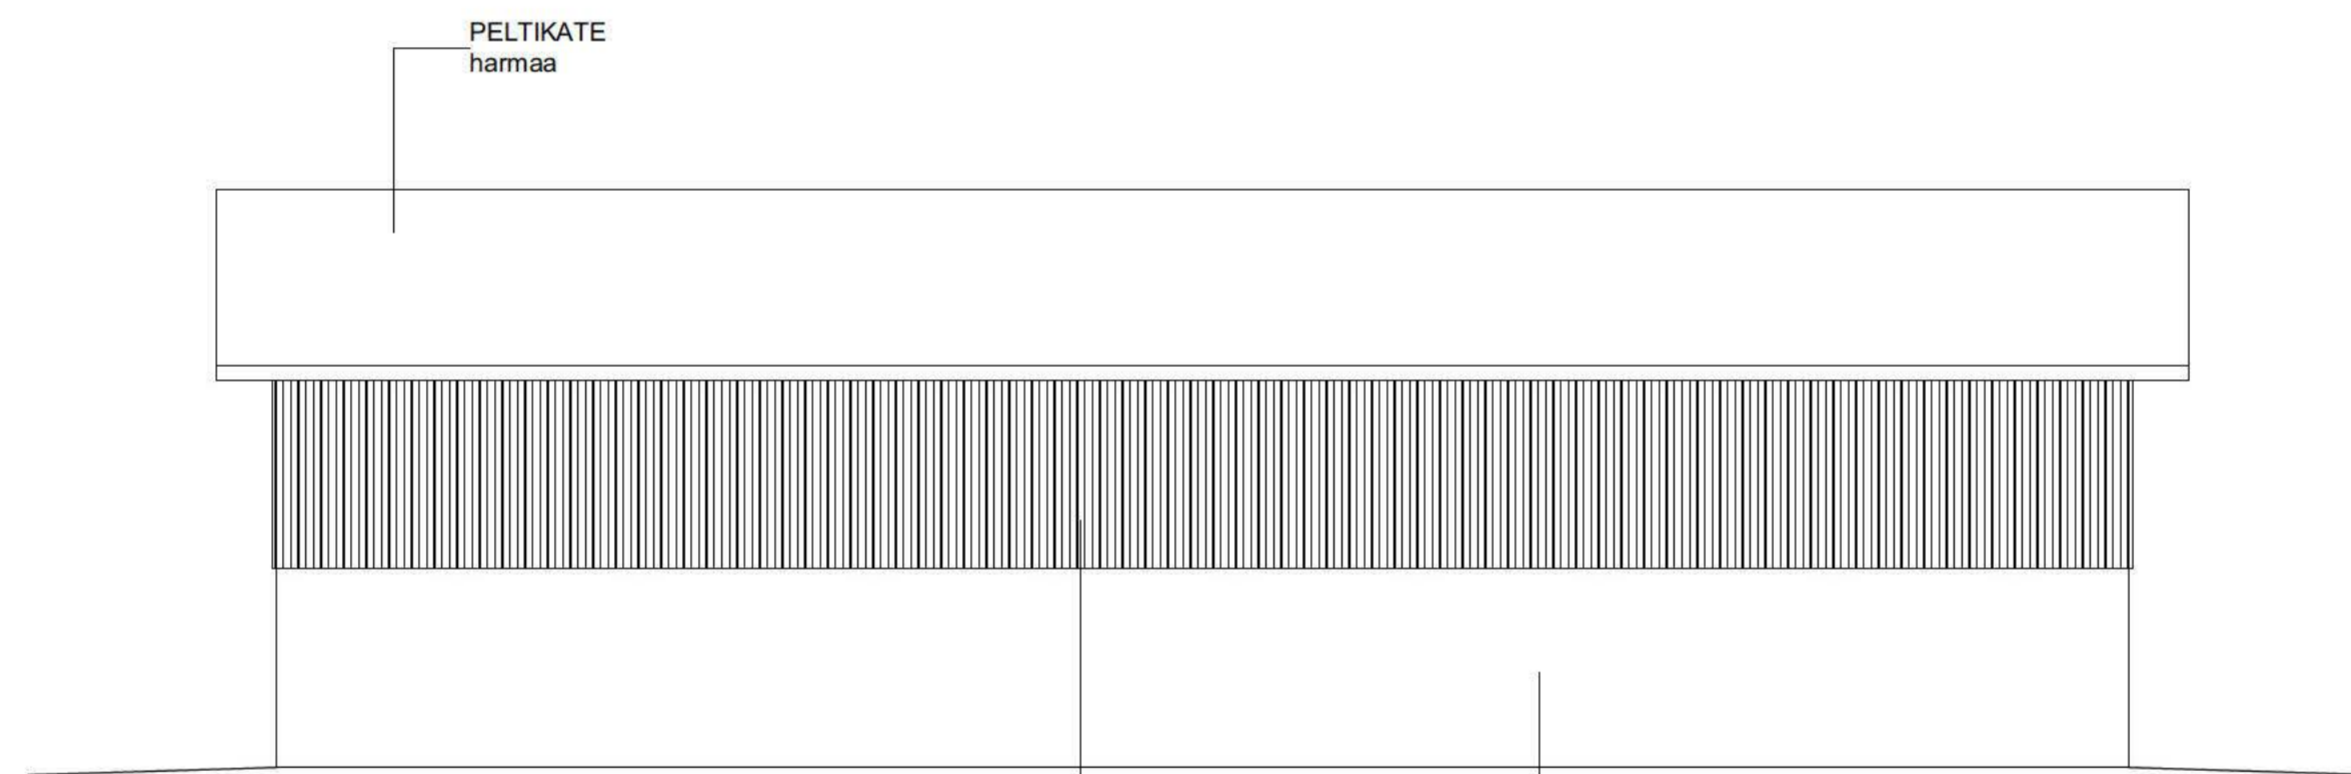

JULKISIVU ITÄÄN

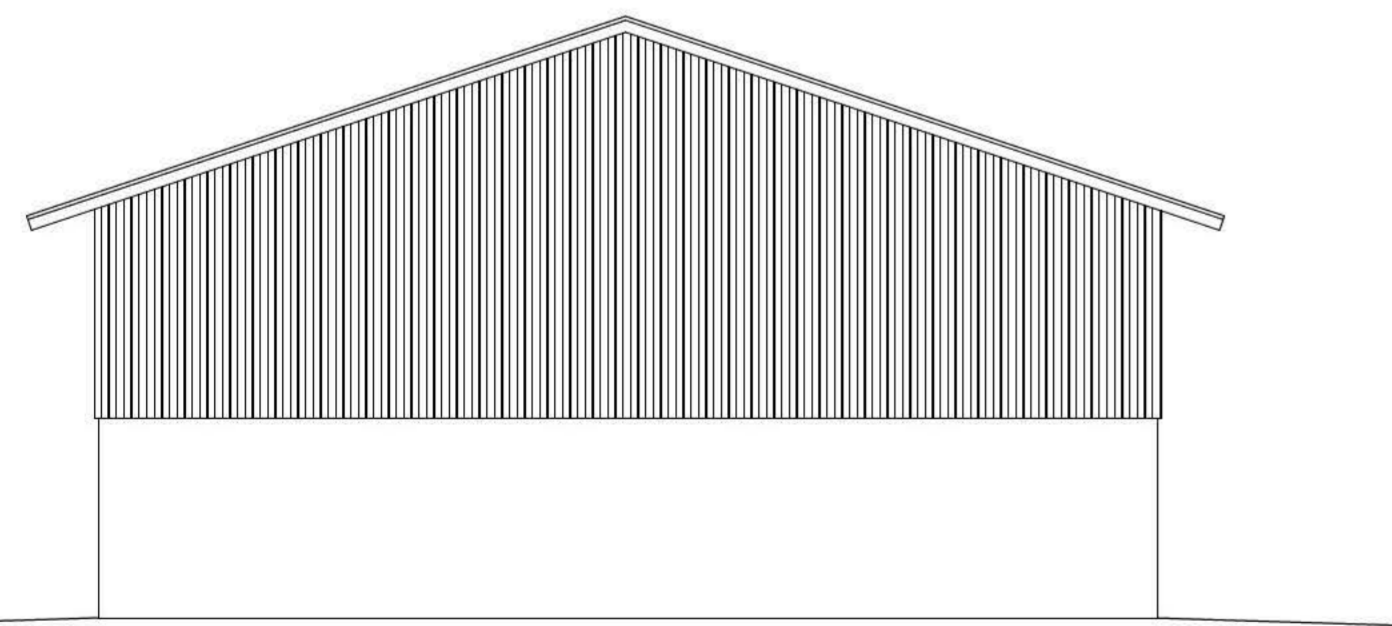

JULKISIVU ETELÄÄN

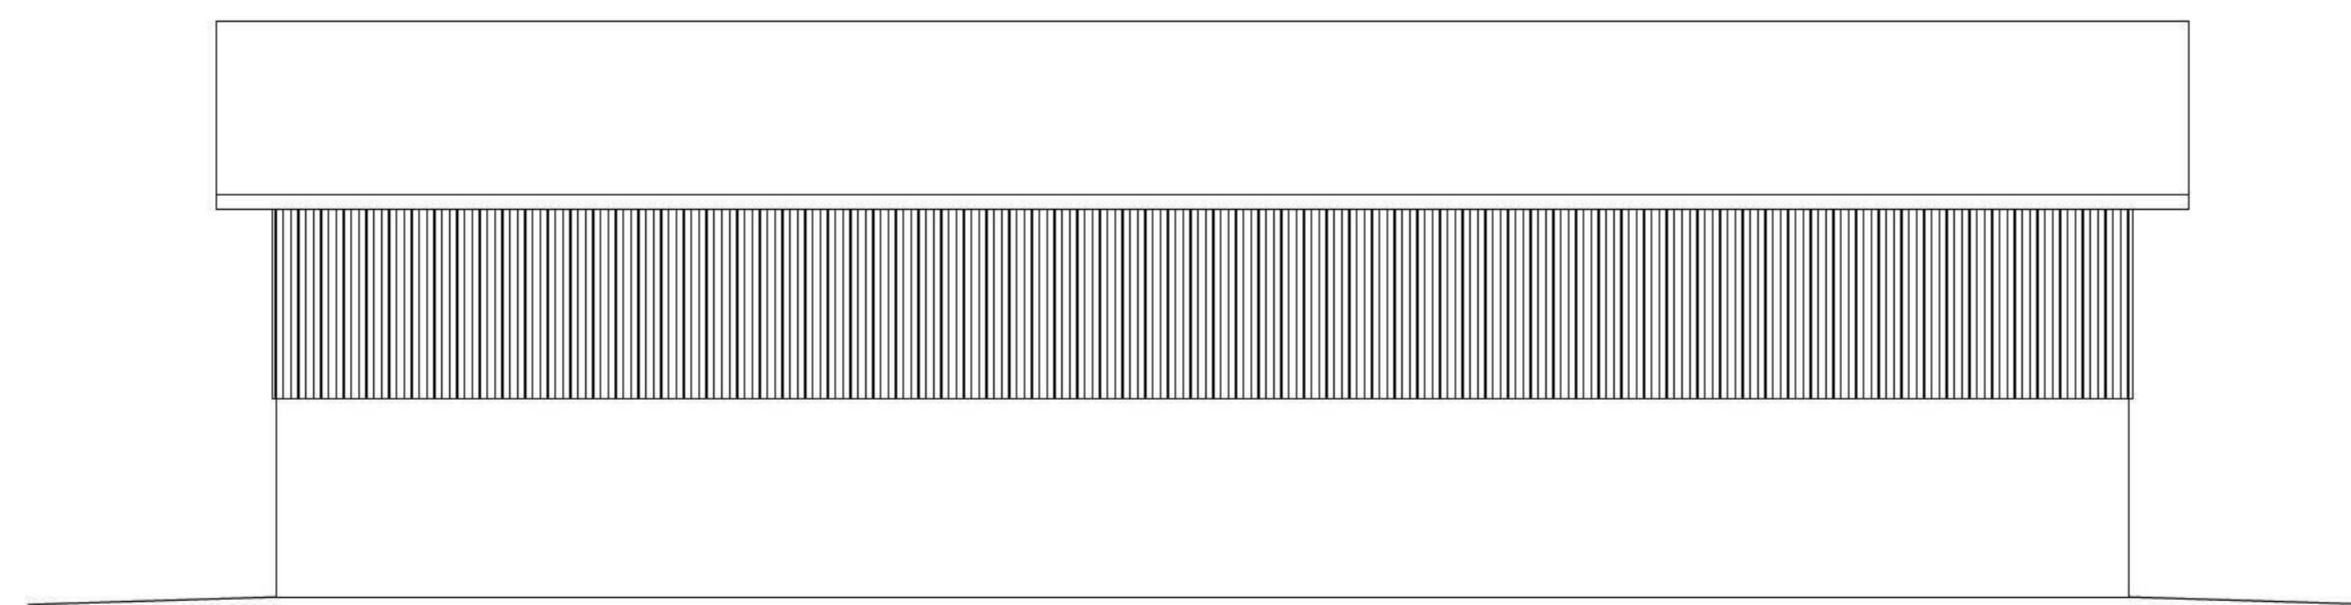

JULKISIVU ITÄÄN

kaupunki TYRNÄVÄ	kaupunki RAAPPANA	postinumero 184,0	viranomaisen merkintä
rakennusluvan nimi UUDISRAKENNUS	siirtokohde PÄÄPIIRUSTUS	siirtokohde PÄÄPIIRUSTUS	no
rakennuskohteiden nimi KUIVALANTALA ALARAAPPANA JA LEHTIKANGAS TUPOSTIE 96 91800 TYRNÄVÄ	siirtokohde POHJA, LEIKKAUS, JULKISIVUT	siirtokohde PÄÄPIIRUSTUS	1:100
suunnittelijan nimi ja pöytäkirjan numero	muuta	YMPÄRISTÖLUPA	

18.3.2024