




LIETESÄILIÖ 3000 m3
 kokonaiskorkeus 4000 mm
 sisähalkaisija 30900 mm
 kevyt kate, esim. turve
 täytö alakautta pumpaamalla
 sijainti asemapiirroksen mukaisesti

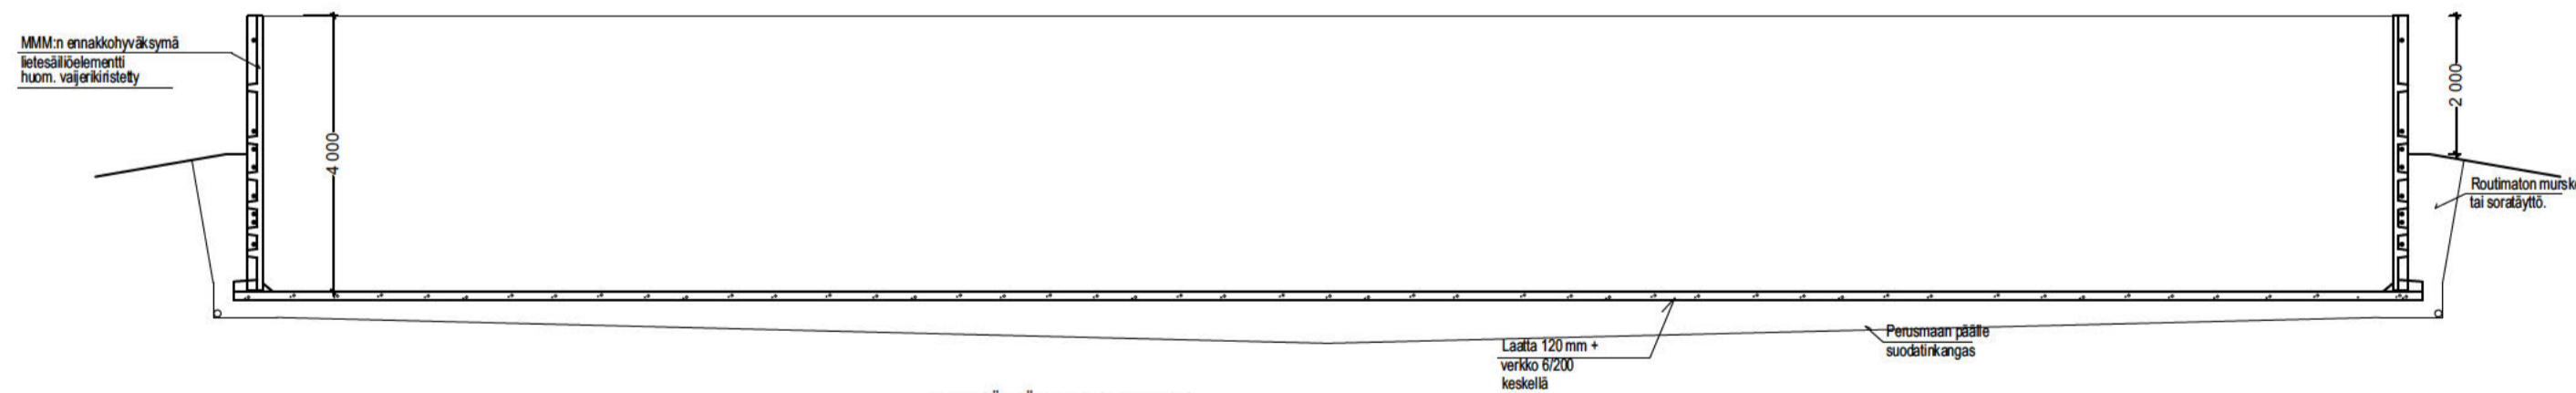

LIETESÄILIÖN YLEISLEIKKAUS
 Betoni väh. K30-Z
 Teräs A500HW verkko B500K
 Ympäristöluokka Y2

Luokka TYRNÄVÄ	Kartalla RAAPPANA	Luokka 184.0	Wsonnointi merkit
Aluekunnasto UUDISRAKENNUS			so
Aluekunnasto LIETESÄILIÖ ALARAPPANA JA LEHTIKANGAS TUPOSTIE 96 91800 TYRNÄVÄ			mitäkänet
			1:100
			POHJA JA LEIKKAUS
			YMPÄRISTÖLUPA
			18.3.2024