

kohte Lux loistel. W/m²
yleisvalaistus 2 metrin korkeudessa 200 9,0

loisteputket rakennuksen pituussuuntaan tai roikkuvalla asennuskiskolle
valaisimet kotelointiluokan IP 65 täyttävä

sähköasennukset varustetaan vikavirtasuojajärjestelmällä max. 500 mA
kaikki eläinten kosketeltavissa olevat sähköjohtavat osat kehitetään Cu-
kaapella ja yhdistetään ryhmäkeskuksen potentiaalintasauskiskoon
Ryhmäkeskus suositellaan varustettavaksi ylijännitesuojalla.
Rakennus varustetaan traktorikäyttöisellä varavoimalaitteella
sähkötyöt erillisen suunnitelman mukaan
ilmanvaihto eläintiloissa luonnollinen
eläintilan juoma-allas lämpöastukset
sos. tiloissa erillinen ilmanvaihto

rakennuksen paloluokka P 3
palovaarallisuusluokka 1
suojastaso 1

käsisammutin väh. 34A 183 BC 6 kg lähelle ulko-ovea väh. 1 sammutin / palo-osasto
eläintiloihin tulee järjestää vesipistettä letkuneen sopivan paikkaan siten
että letkut yltävät jokaiseen mahdolliseen palopäskäkkeeseen.

Rakennus varustettava vikavirtasuojuksella

Savunpoisto hormien, savunpoistokukkujen ja verhoseinän kautta:
Savunpoisto verhoseinän kautta, vaikutusalue 1120 m² (10 m ulkoseinistä sisäänpäin):
Verhoseinän pinta-ala (50 % pinta-alasta yli 2,2 m korkeudella) 63,35 m² (n. 5,7 %)

Savunpoisto hormien kautta, vaikutusalue 221 m²:
Hormien pinta-ala 9 x 0,78 m x 0,78 m = 5,48 m² (n. 2,5 %)

KERROSALA 1 355 M²
KERROSTILAVUUS 8 300 M³

RAKENTEET RAKENNESUUNN. MUKAAN

LAITTEIDEN JA KALUSTEIDEN SJOITUS,
MITOITUS JA RAKENTEELLISET
YKSITYISKOHDAT LAITETOIMITTAJAN
OHJEEN MUKAAN

YLÄPOHJAT


- YP 1
- PELTI-SANDWICHELEMENTTI 100 MM
- TOISIOKANNATAJAT KERTOPIUU
- LIIMAPUU
- VAIHTOEHT. RAKENNE
- PVC-YKSIKERROSKATE
- LÄMMÖNERISTE 100 mm
- HÖYRYNSULKU
- TERÄSPAINMULEVYT
- LIIMAPUU

SEINIEN RAKENNETYYPI

- US 1
- LAUDOITUS
- ILMARAKOKOOLAUKSET 22x100
- PYSTYRUNKO 50x150 k600
- US 2
- TB-ELEMENTTI 100-150 MM
- ERISTE 50 MM ESIM STYROFOAM
- KUITUSEMENTTILEVY

ALAPOHJIEN RAKENNETYYPI

- AP 1
- PARSIPETI
- PUUHIERRETTY BETONI 80 mm
- SALAOJITUSKERROS >300 mm
- PERUSMAA
- SUODATINKANGAS
- AP 2
- BETONI 120 mm
- SALAOJITUSKERROS >300 mm
- SAVIMALLA SUODATINKANGAS
- PERUSMAA MUOTOILLAAN KAATAMAAN
SALAOJIIIN PÄIN

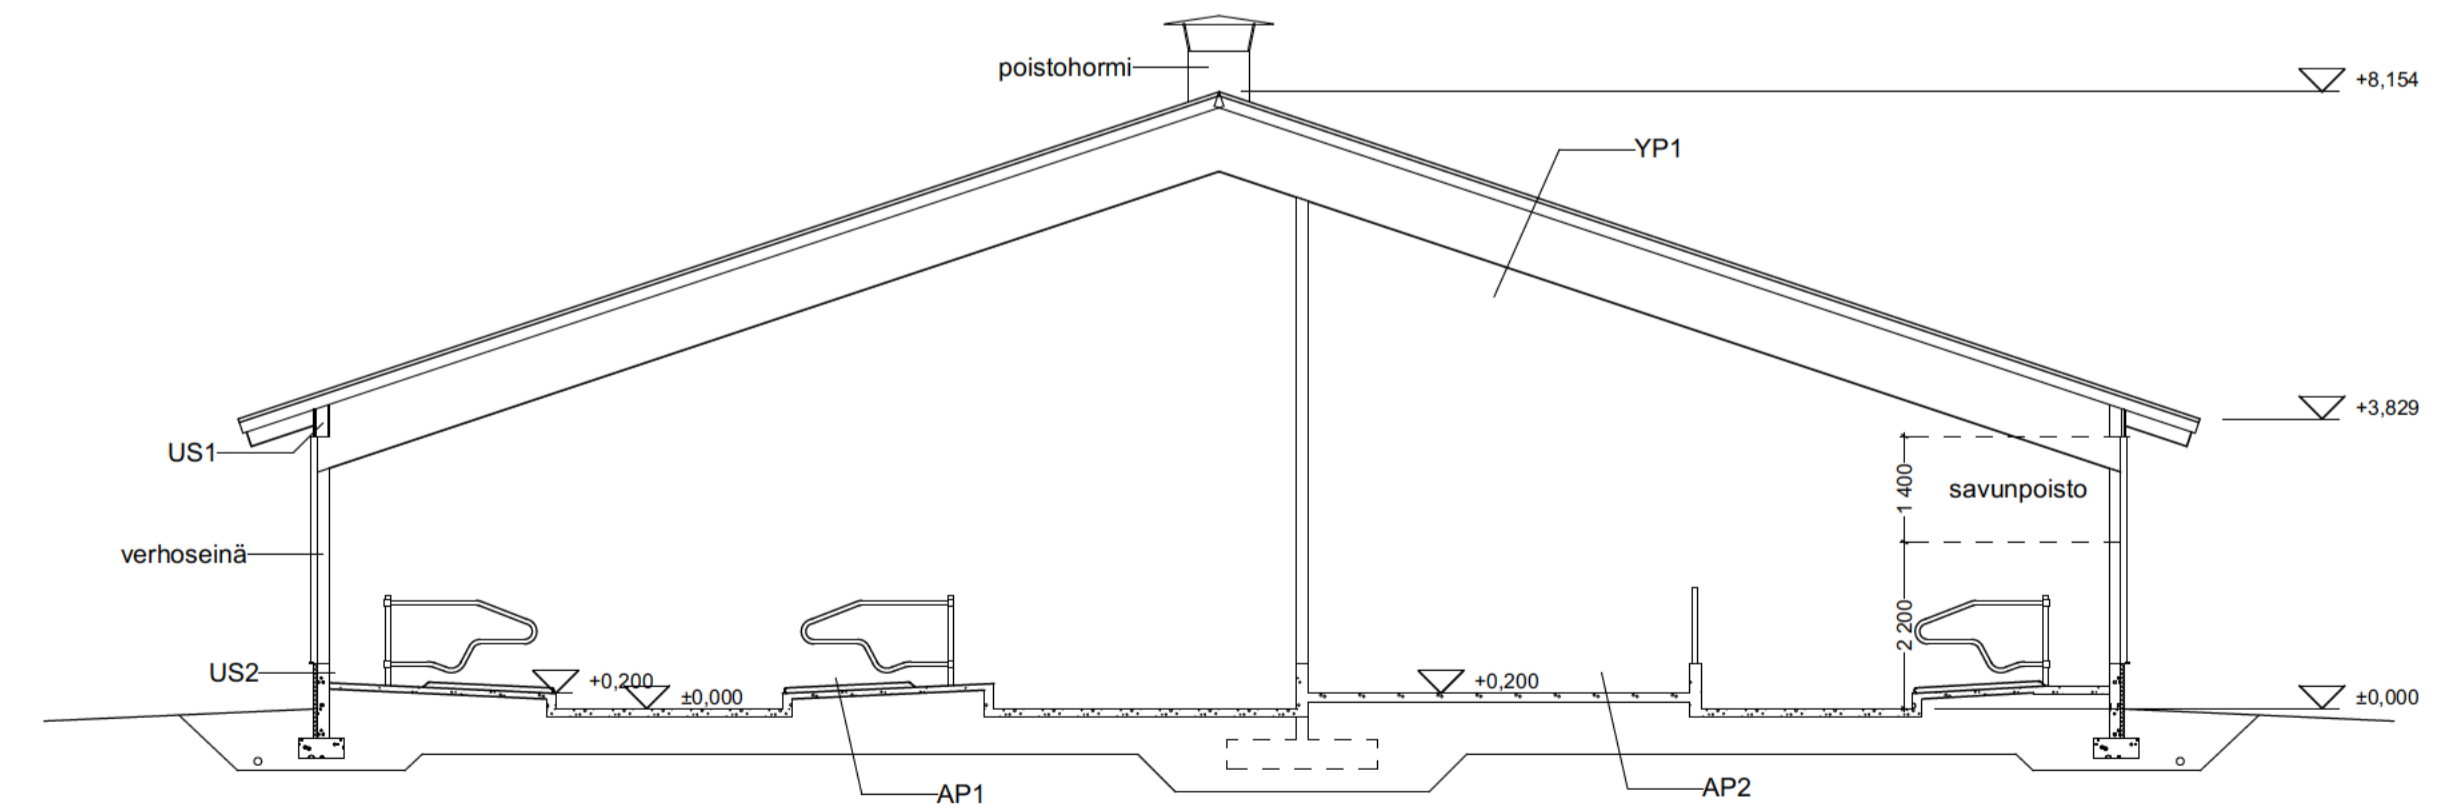

LEIKKAUS A-A



Luokka TYRNÄVÄ	karjalta RAAPPANA	loistimo 184,0	viivakoodin merkintä
alennusmerkit UUDISRAKENNUS	siivittäjä PÄÄPIIRUSTUS	no	
alennusmerkit HIEHOPIHATTO ALARAPPANA JA LEHTIKANGAS TUPOSTIE 96 91800 TYRNÄVÄ	siivittäjän nimi POHJA JA LEIKKAUS	mitakaava 1:100	
	suunnittelun työnnumero ja päivätyksen numero	muokka	
	18.3.2024	YMPÄRISTÖLUPA	