




LIETESÄILIÖ 3000 m3

kokonaiskorkeus 4000 mm
sisähalkaisija 30900 mm
kevyt kate, esim. turve
täyttö alakautta pumppaamalla
sijainti asemapiirroksen mukaisesti

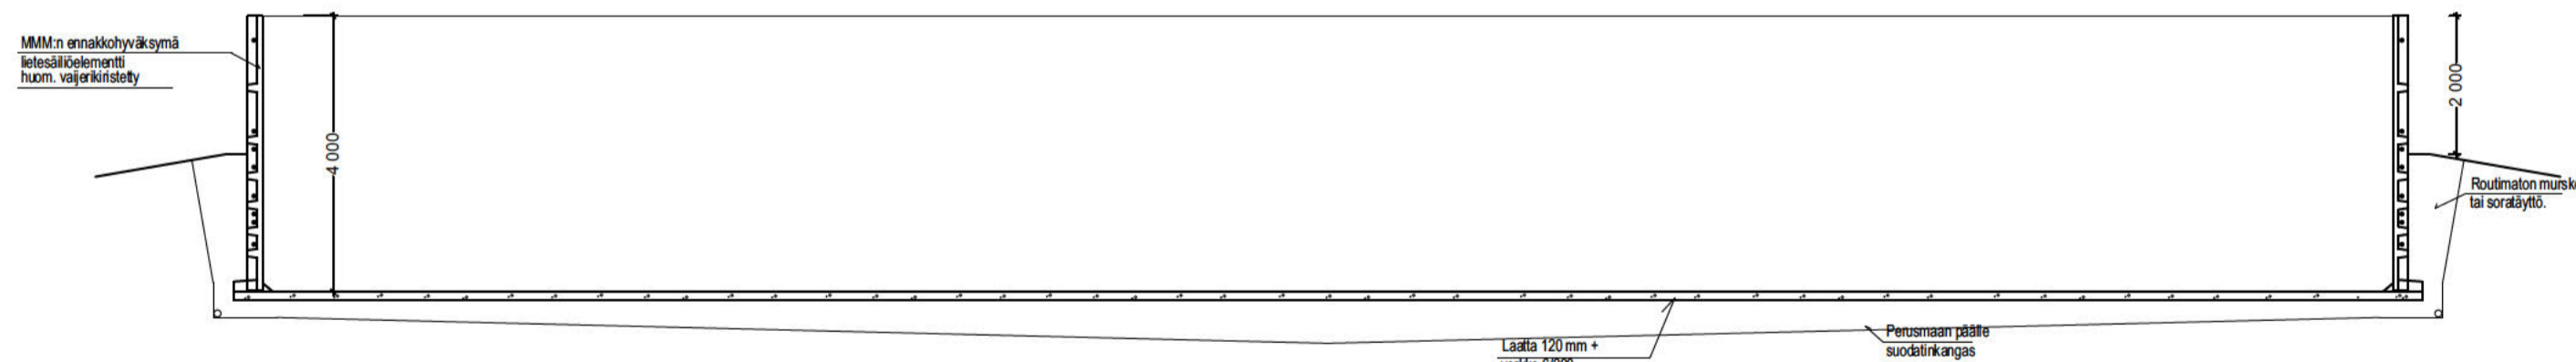

LIETESÄILIÖN YLEISLEIKKAUS

Betoni väh. K30-Z
Teräs A500HW verkko B500K
Ympäristöluokka Y2

Luoja TYRNÄVÄ	kortti RAAPPANA	kortti 184,0	Viivomäärä merkit
tekemänumero UUDISRAKENNUS	sijainti PÄÄPIIRUSTUS	so	
tekemänumero LIETESÄILIÖ ALARAAPPANA JA LEHTIKANGAS TUPOSTIE 96 91800 TYRNÄVÄ	sijainti POHJA JA LEIKKAUS	mittakaava 1:100	
[Redacted] 18.3.2024	[Redacted]	[Redacted]	lausunto YMPÄRISTÖLUPA