



859-401-42-40

7181564
437785

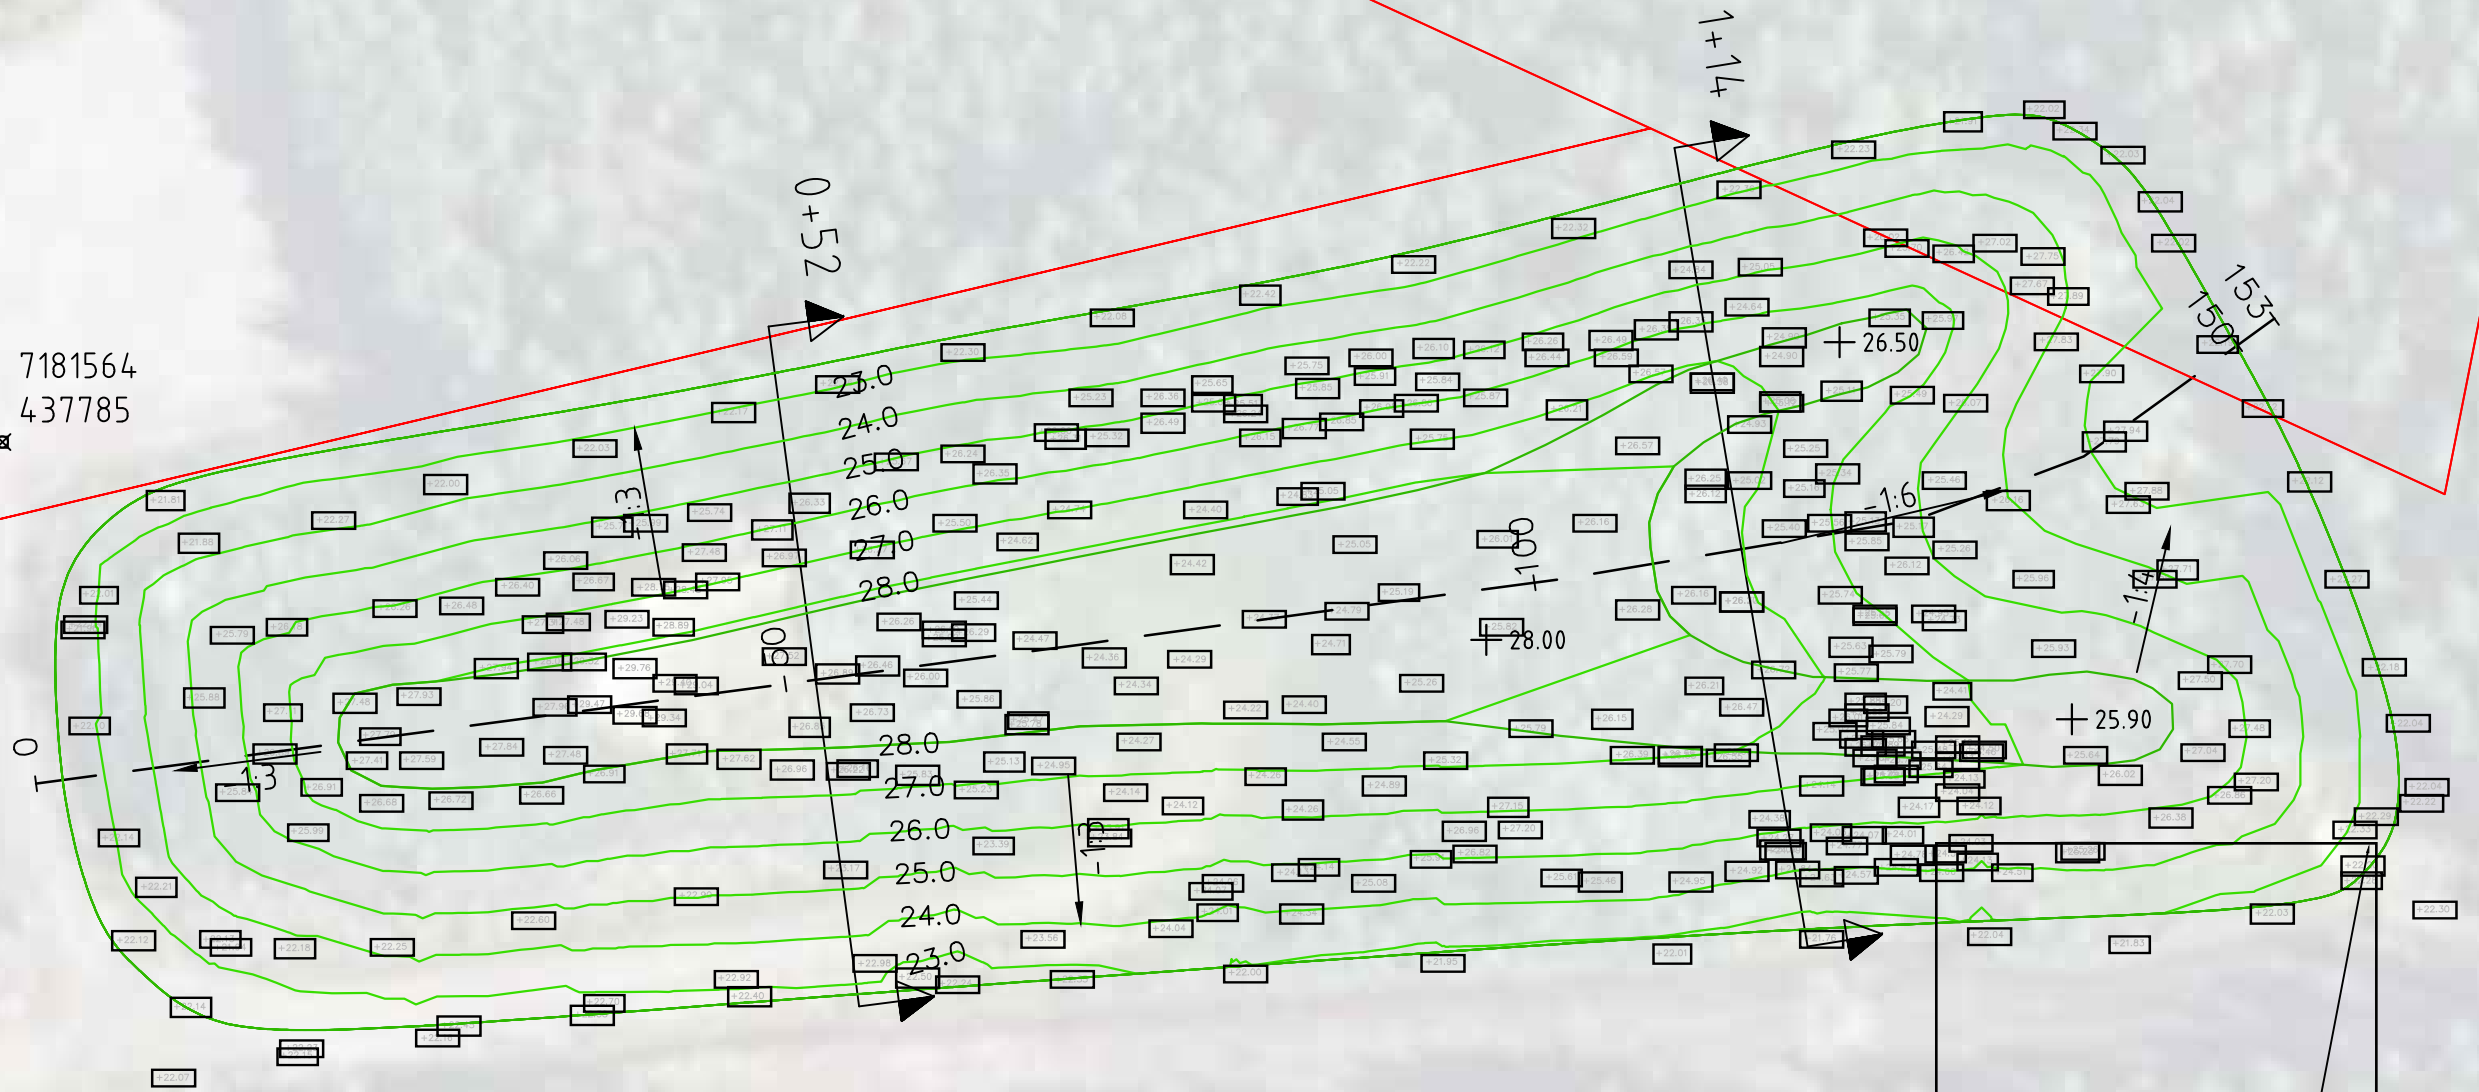

Muotoiltu lājitysкас
tilavuus noin 22000 m³

859-401-42-18

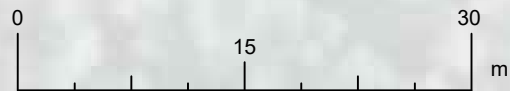

MERKINTÖJEN SELITYKSET
 +22,00 nykyinen maanpinnan korko
 — kiinteistöraja

Hanke, kunta	Läjtyskasan muotoilu, Tyrnävä	Piir. no	1
Päiväys	18.1.2023	Koordinaatisto ja korkeusjärjestelmä	TM35 / N2000
Suunn.	J.K.	Mittakaava	1:500
Piirt.		Piirustuksen sisältö	Suunnitelmapaketti
Tark.	T.M.		

Maveplan
 Teknologiantie 1
 90590 OULU
 p. 08-5349 400
 fax 08-373 307
 etunimi.sukunimi@maveplan.fi