




Pituusleikkaus

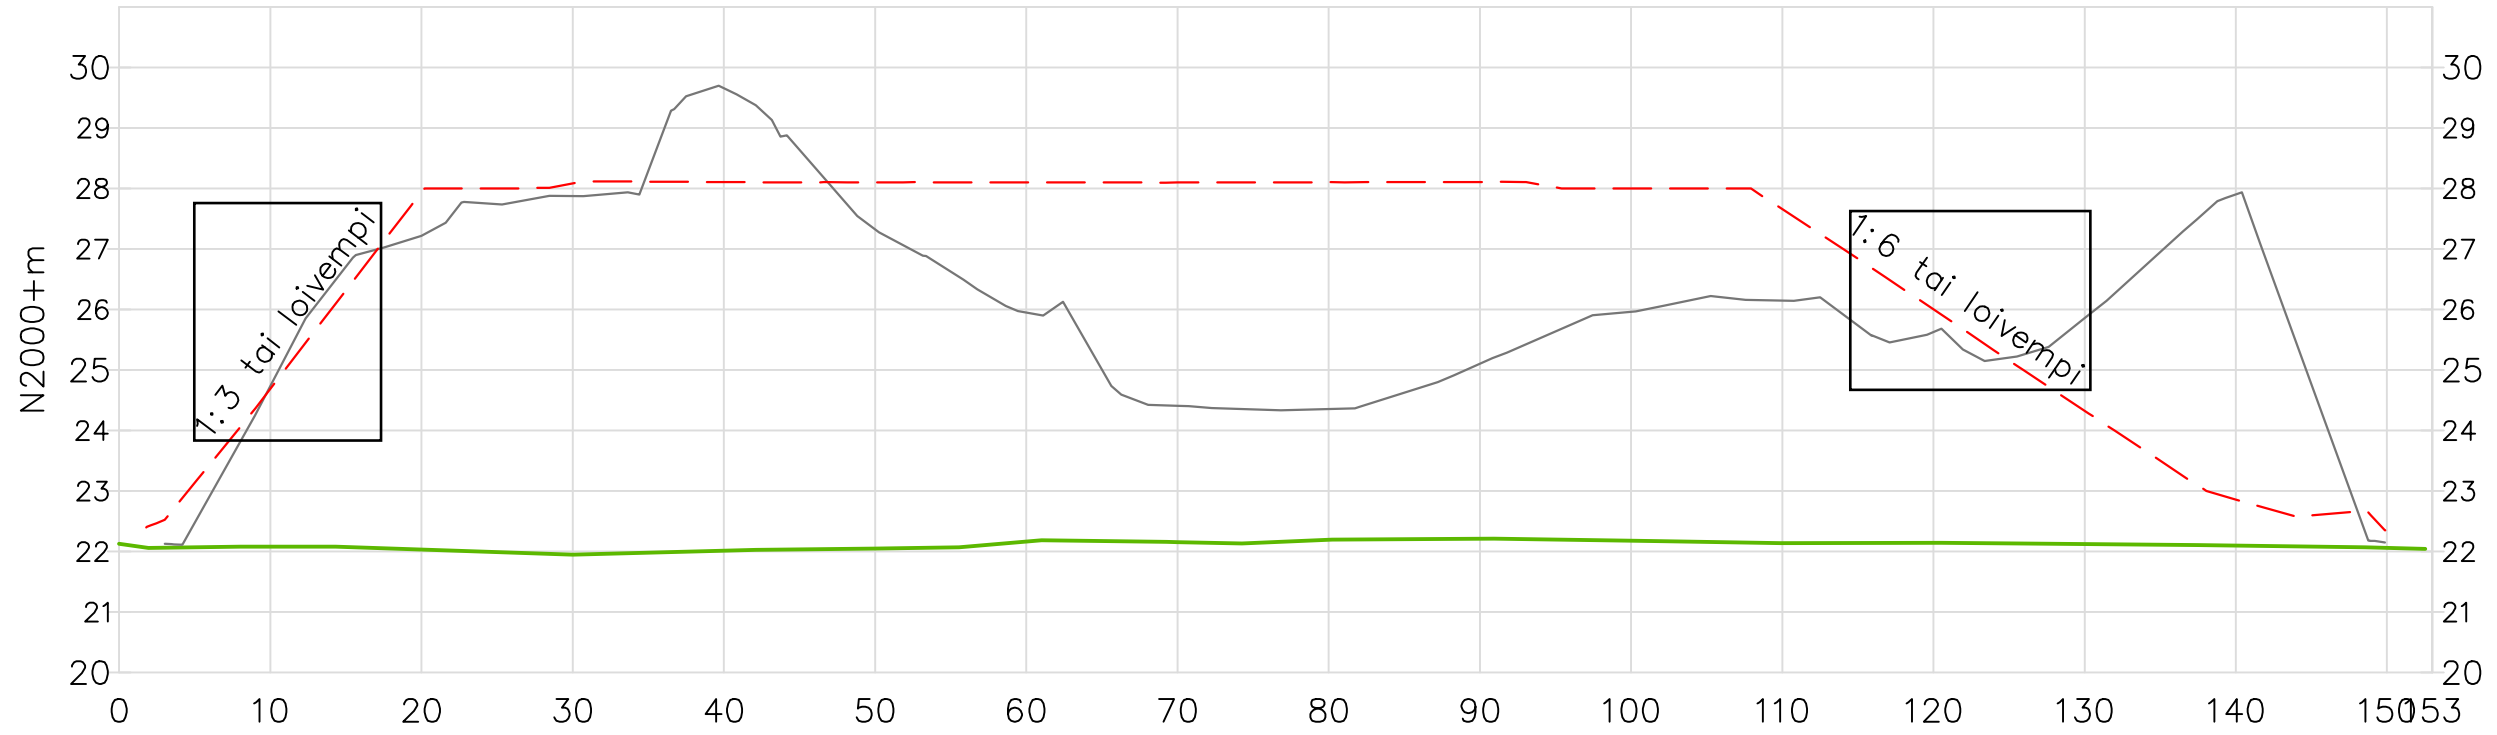

0+52

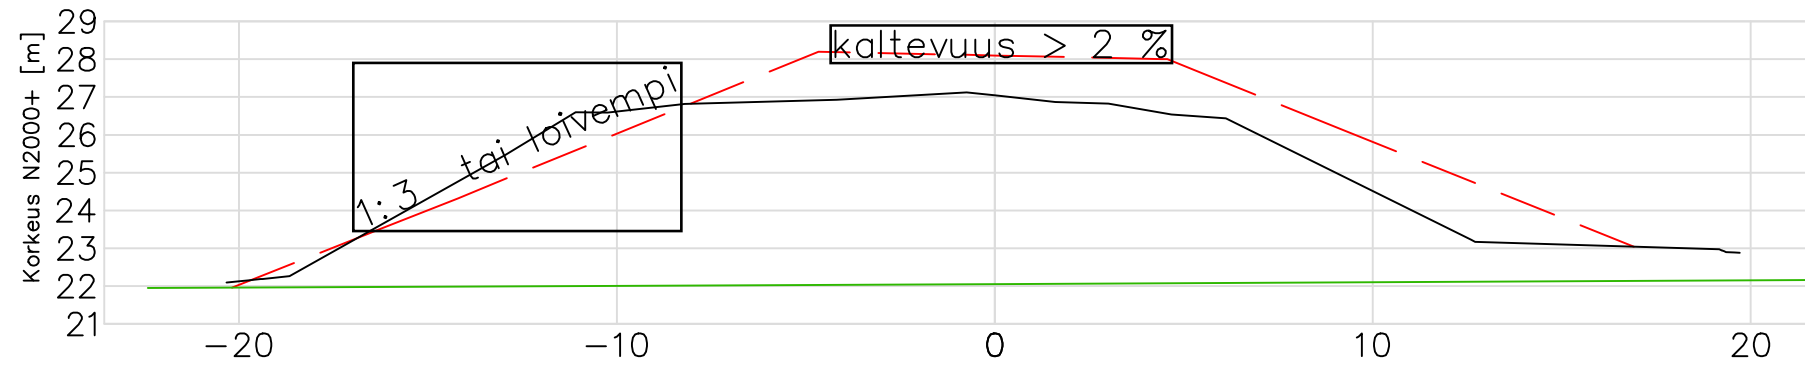

1+14

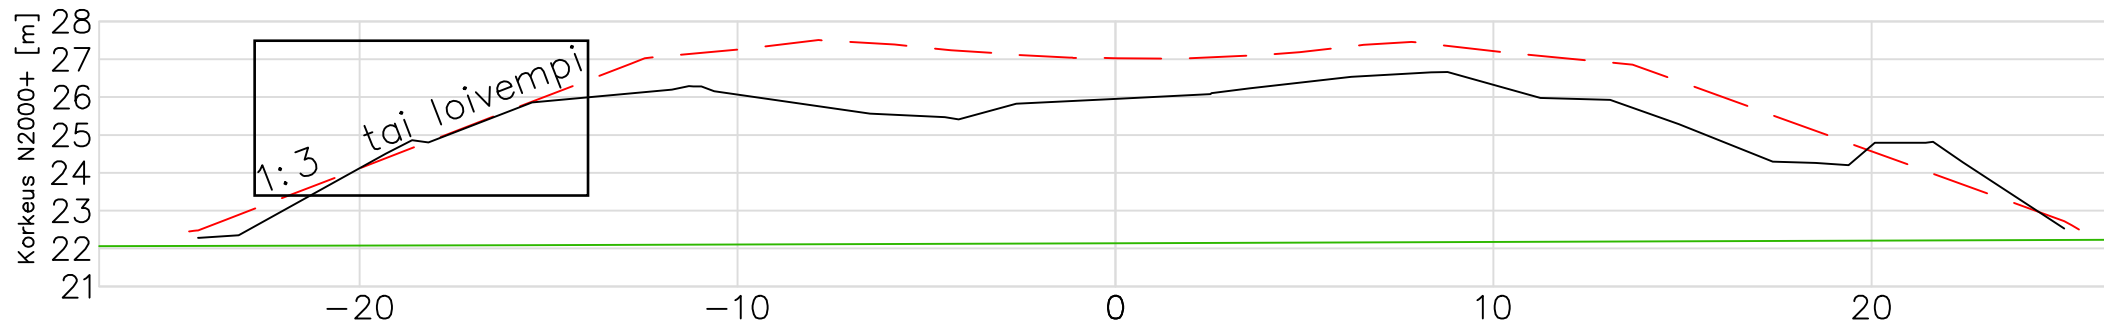

MERKINTÖJEN SELITYKSET	
	nykyinen läjityskasan pinta
	suunniteltu läjityskasan pinta
	arvioitu maanpinta

Hanke, kunta Läjätykskasan muotoilu, Tyrnävä	Piir. no Lite no 2	
<p>Teknologiantie 1 90590 OULU p. 08-5349 400 fax 08-373 307 etunimi.sukunimi@maveplan.fi</p>	Päiväys 18.1.2023	
	Koordinaatisto ja korkeusjärjestelmä TM35 / N2000	
	Suunn. J.K.	Mittakaava 1:200, 1:500 / 1:100
	Piirt. T.M.	Piirustuksen sisältö Pituusleikkaus Poikkileikkaukset