
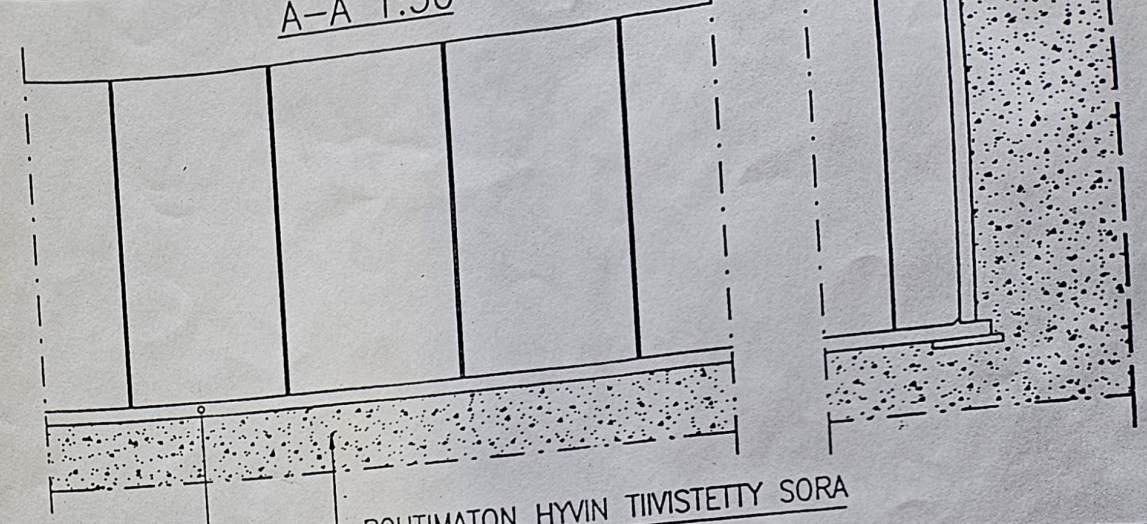


TASOKUVA 1:50

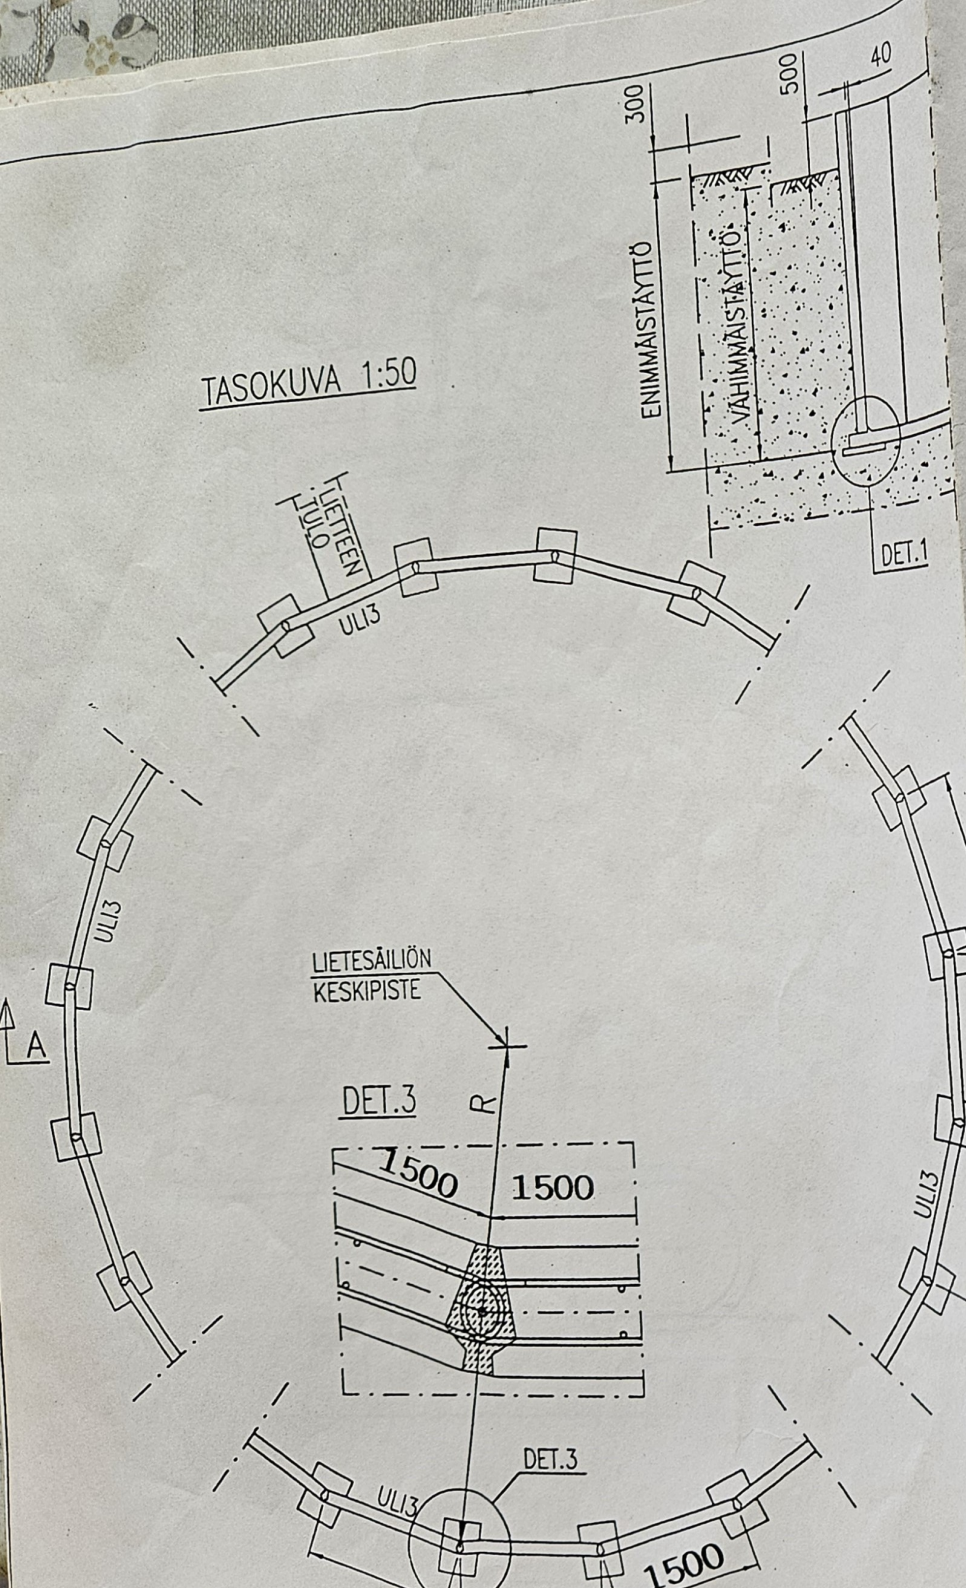

PAIKALLAVALUTUS- JA RAKENNEPIIRUSTUSLAITTEEN
 VALMISTAJAN KÄYTTÖÖN ANTAMINEN
 BYGGBED- OCH SKOGSBRUKSMINISTERIETS FÖRHANDSGODKÄNNANDE
 PÄÄTÖS NR: 1349/559/97 PÄVÄMÄÄRÄ 5. 11. 1997
 BESLUT NR: DATUM:

ELEMENTTILUETTELO:

TUNNUS	KPL	
ULI 32	44	Ala = 346 m ²
SAUMAN KESKIPISTEESEEN PIIRRETYN		
YMPYRÄN SÄDE = R = 10.513 m		

HUOM! ELEMETTIENTEN SAUMAUKSET JA PAIKALLAVALUTUS
 TEHTÄVÄ ENNEN SORATÄYTTÖJÄ

Kaup.osa/kylä	Kortteli/tila	Tontti/RN:o	Viranomaisen arkistomerkinno
Rakennustoimenpide	Piirustuslaji RAKENNEPIIRUSTUS		Juokseva no
Kohde	LIETESÄILIÖ MONIKULMIO		Piirustuksen sisältö ERKKI JA MARKKU MATTINOLLI
	Työ no	Piirustuksen no	Muutos

LUJABETONI OY
 71800 SIILIJÄRVI
 Puh.(017)404111
 Telekopio(017)4623324