


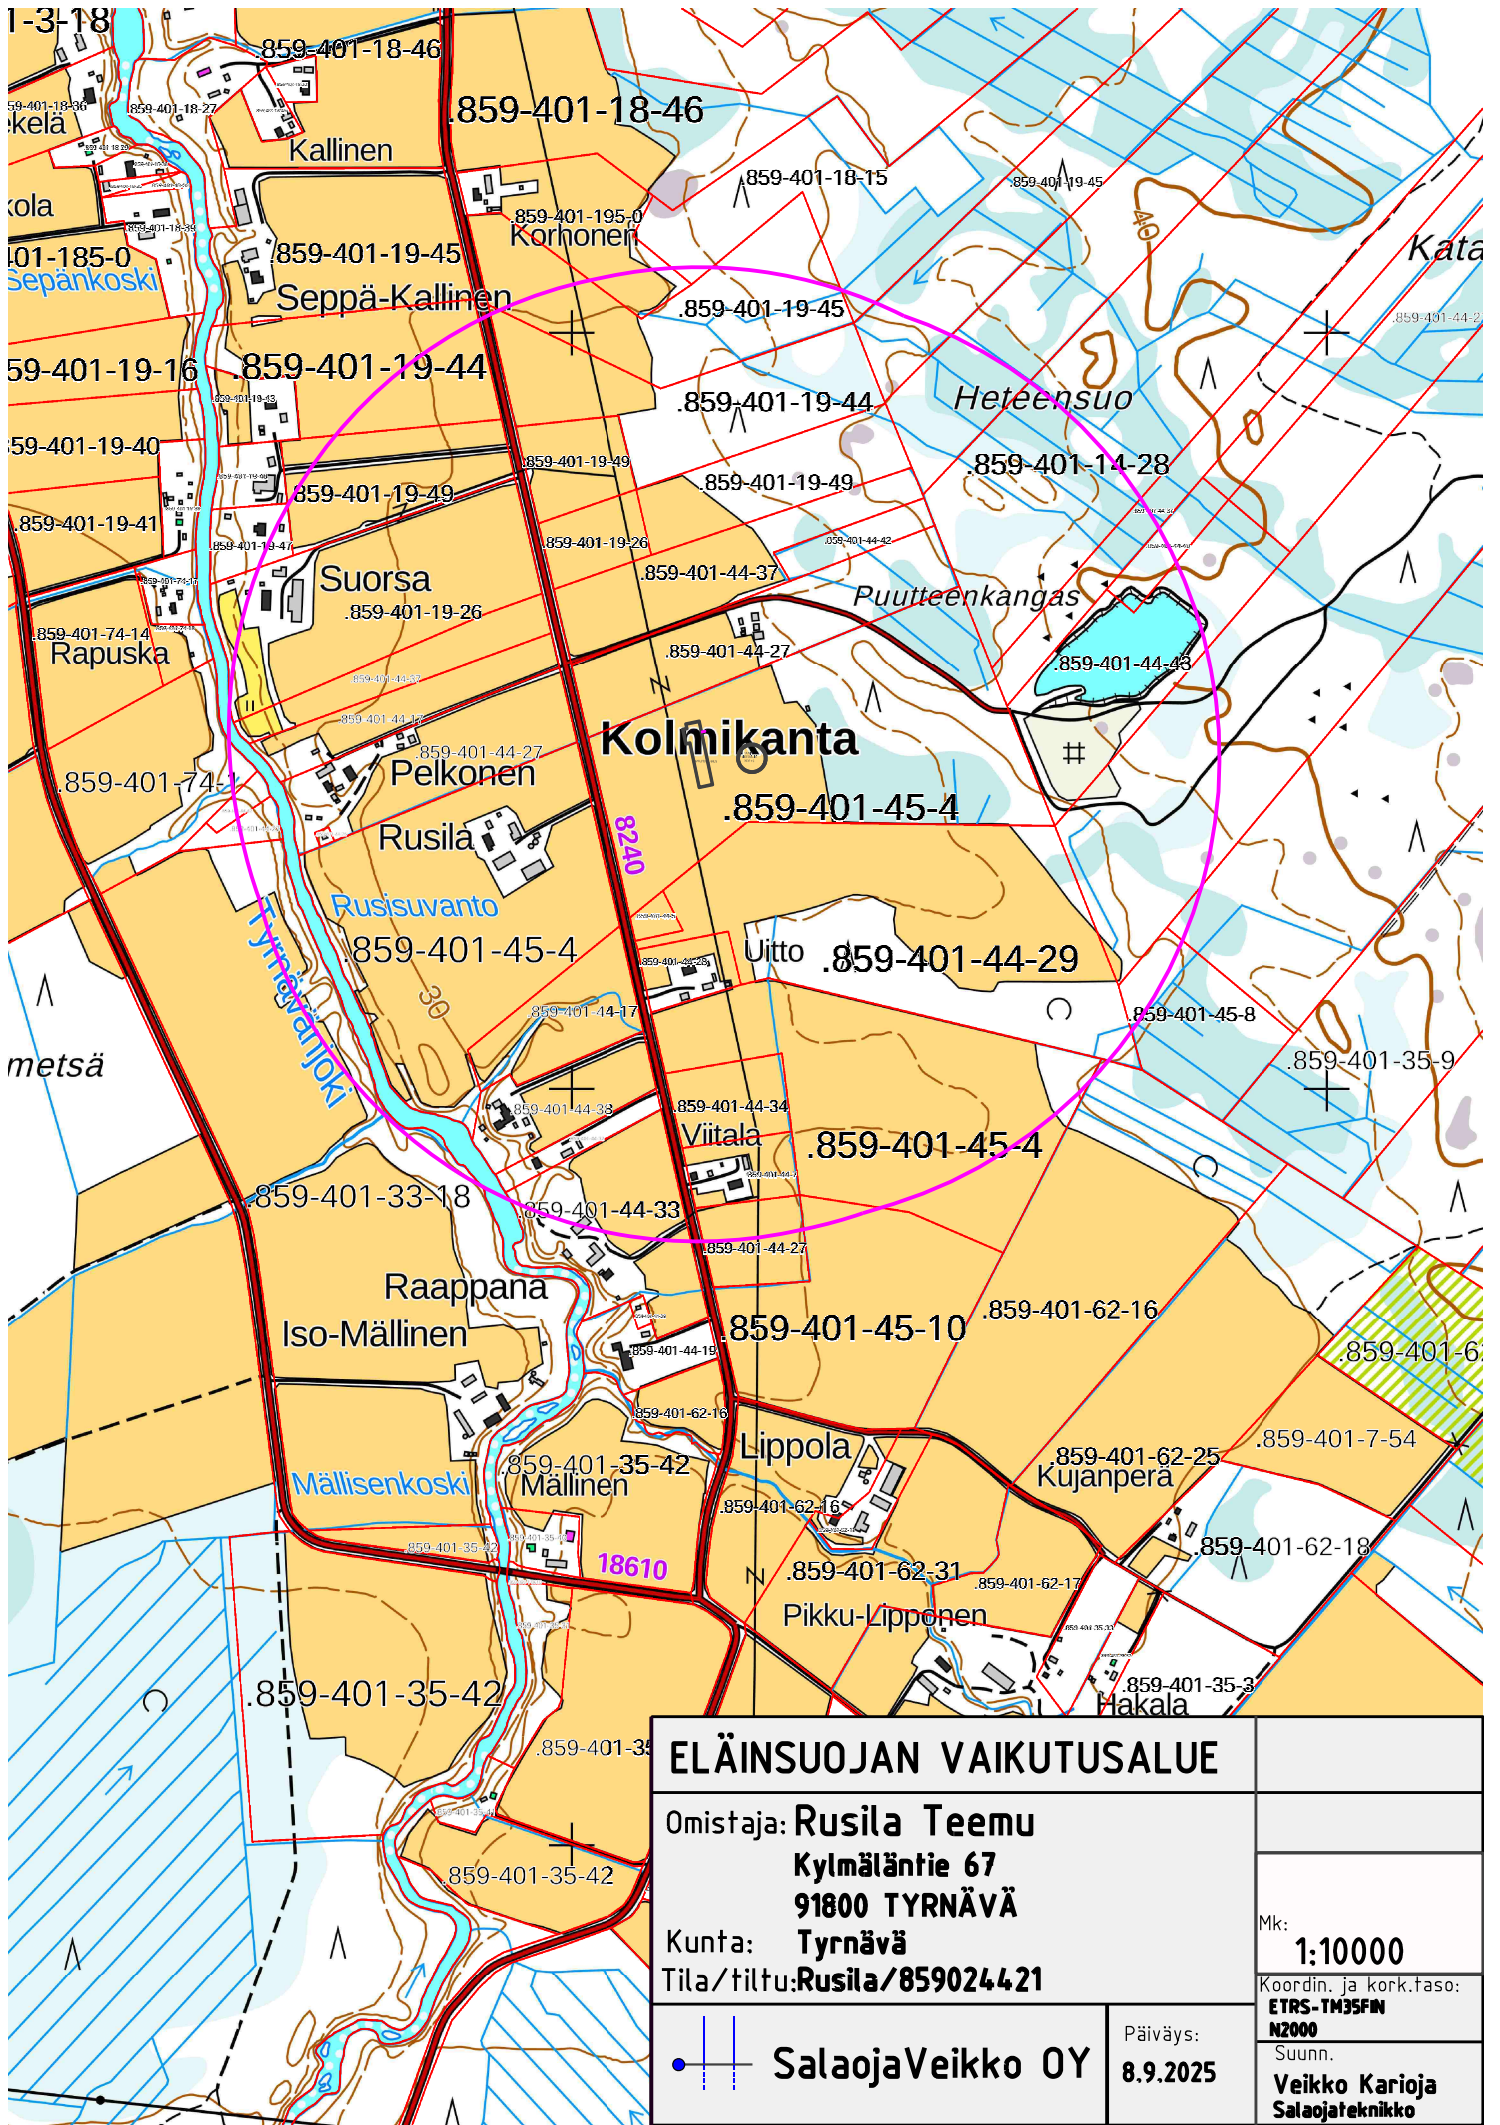

ELÄINSUOJAN VAIKUTUSALUE	
Omistaja: Rusila Teemu Kylmäläntie 67 91800 TYRNÄVÄ	
Kunta: Tyrvävä	
Tila/tiltu: Rusila/859024421	
 SalaojaVeikko OY	Päiväys: 8.9.2025
	Mk: 1:10000
	Koordin. ja kork.taso: ETRS-TM35FIN N2000
Suunn. Veikko Karioja Salaojateknikko	