



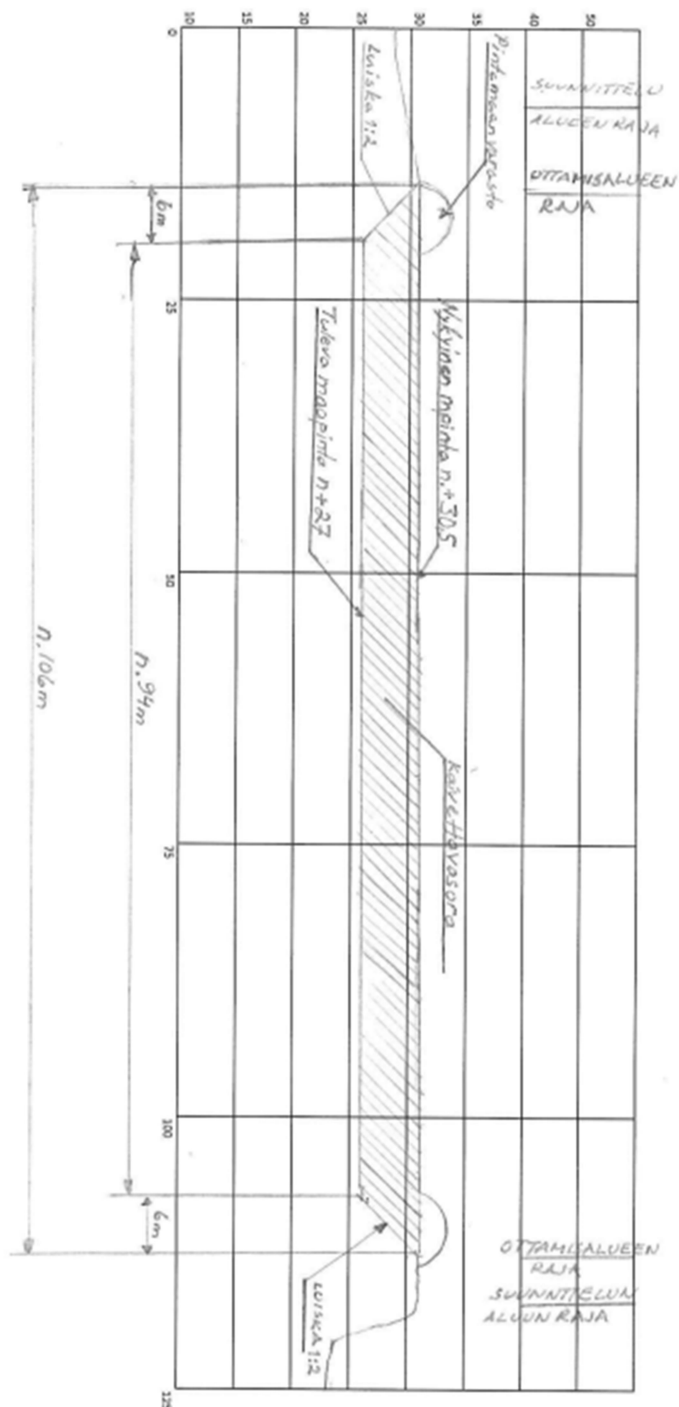

keikkauspiirustus ei ole missään
tunnetussa suhteellunittokavassa.
Mitat ilmoitettu metreinä.
Osa mitattu suksulle maastossa ja
osa karttaohjelmalla.

Sorantoalue Holappa H.
keikkauspiirustus
Laatija: Jorma Kananen
Päiväys: 23.02.2024

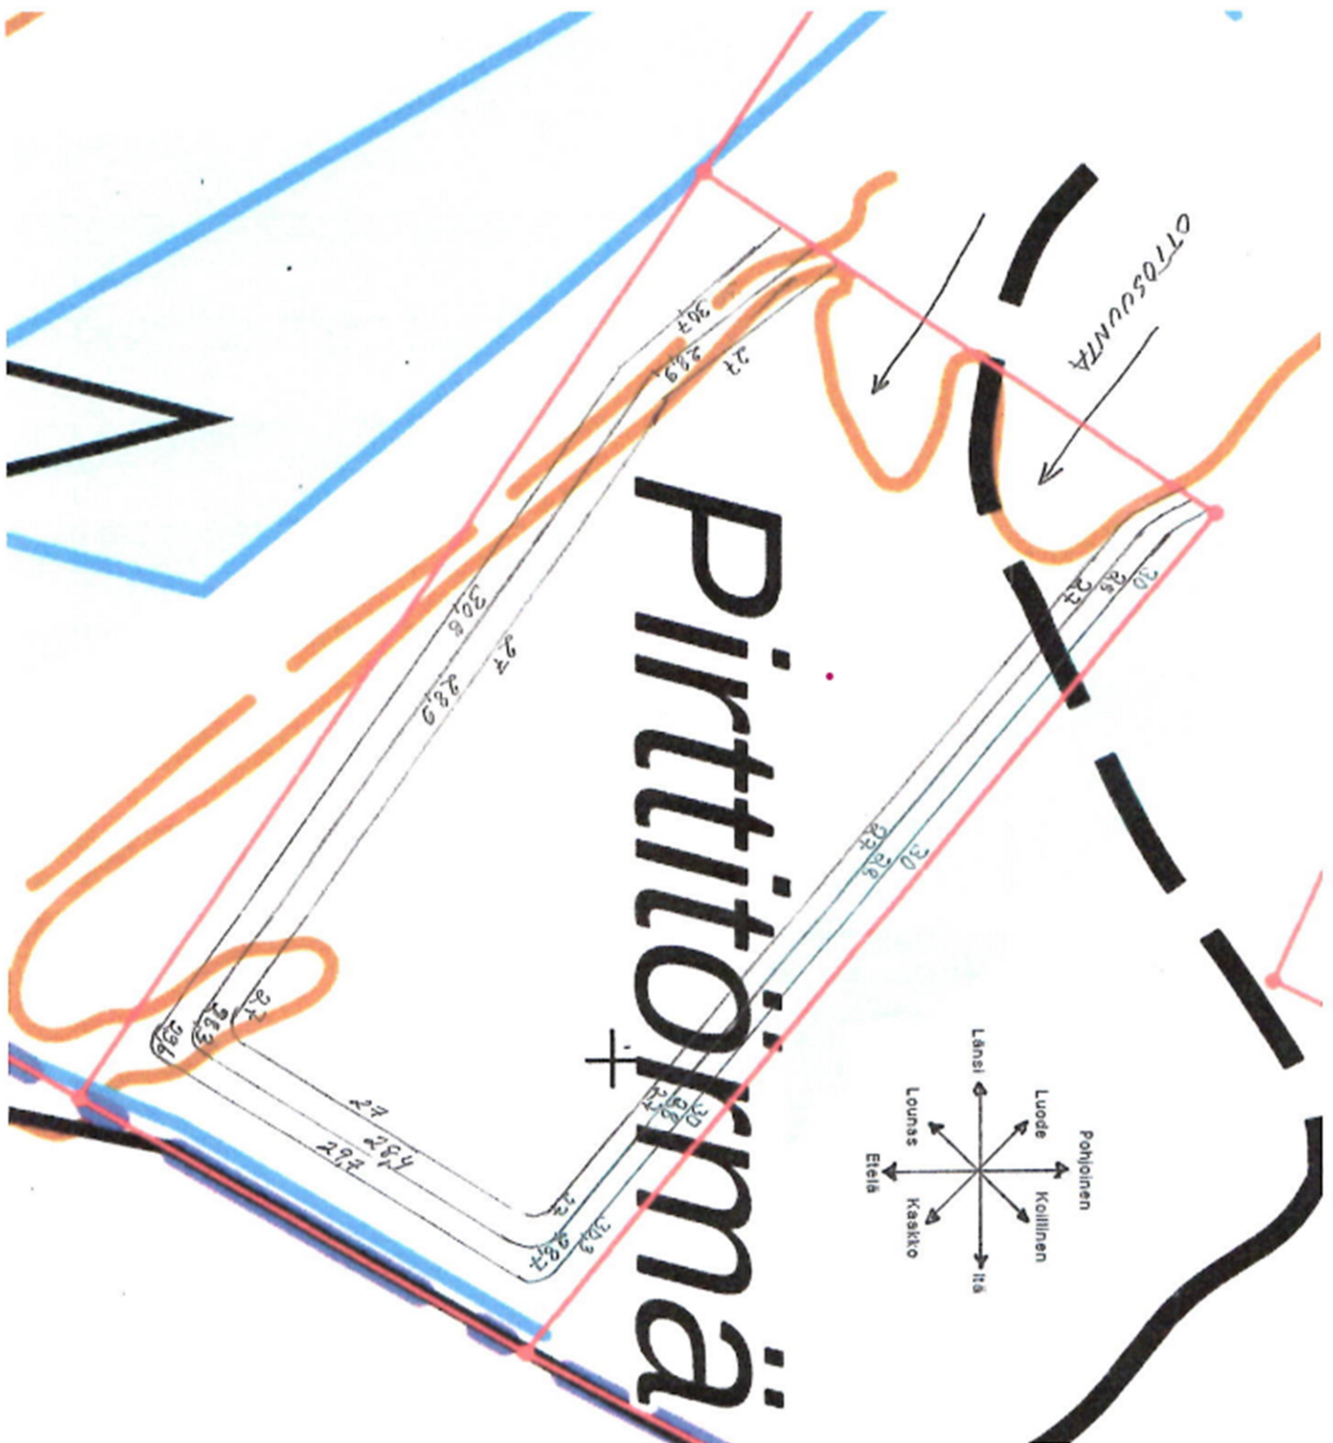



KIINTEISTÖREKISTERIN KARTTAOTE 17.6.2023
Rekisteriyksikkö 244-401-22-109 Metsä-Holappa II

Sivu 1 (1)



Kiinteistötunnus: 244-401-22-109
 Nimi: Metsä-Holappa II
 Rekisteriyksikkölaji: Tila
 Kunta: Kempele (244)
 Palstojen lukumäärä: 1

Tulostettu kiinteistötietojärjestelmästä 18.6.2023.
 Kiinteistötietojärjestelmän tiedot ovat 17.6.2023 tasalla.

Kiinteistörekisterin tiedoissa voi olla puutteita ja epätarkkuuksia.
 Rekisteriyksikön tarkka alueellinen ulottuvuus selviää
 toimitusasiakirjoista ja maastosta. Rekisteritiedoista katso tarkemmin
www.maanmittauslaitos.fi/rekisteritiedot.

