

Rakennettava kerrosala:	
HALLI- JA TUOTANTOTILAT	5457 m ²
TOIMISTOTILAT	110 m ²
YHTEENSÄ	5567 m ²


Piha-alueen istutukset erillisen suunnitelman mukaan.

Pinta- ja kattovedet johdetaan sadevesiviemäriin / tonttien välillä olevaan pintavedelle tarkoitettuun painanteeseen.

Rakennusten korkeusasemat tarkistetaan rakennuspaikalla (aloituskokouksessa).

Rakennusten paloluokka P3

Vesiviemäri liittymät erillisen LVI-asemapiirustuksen mukaan.

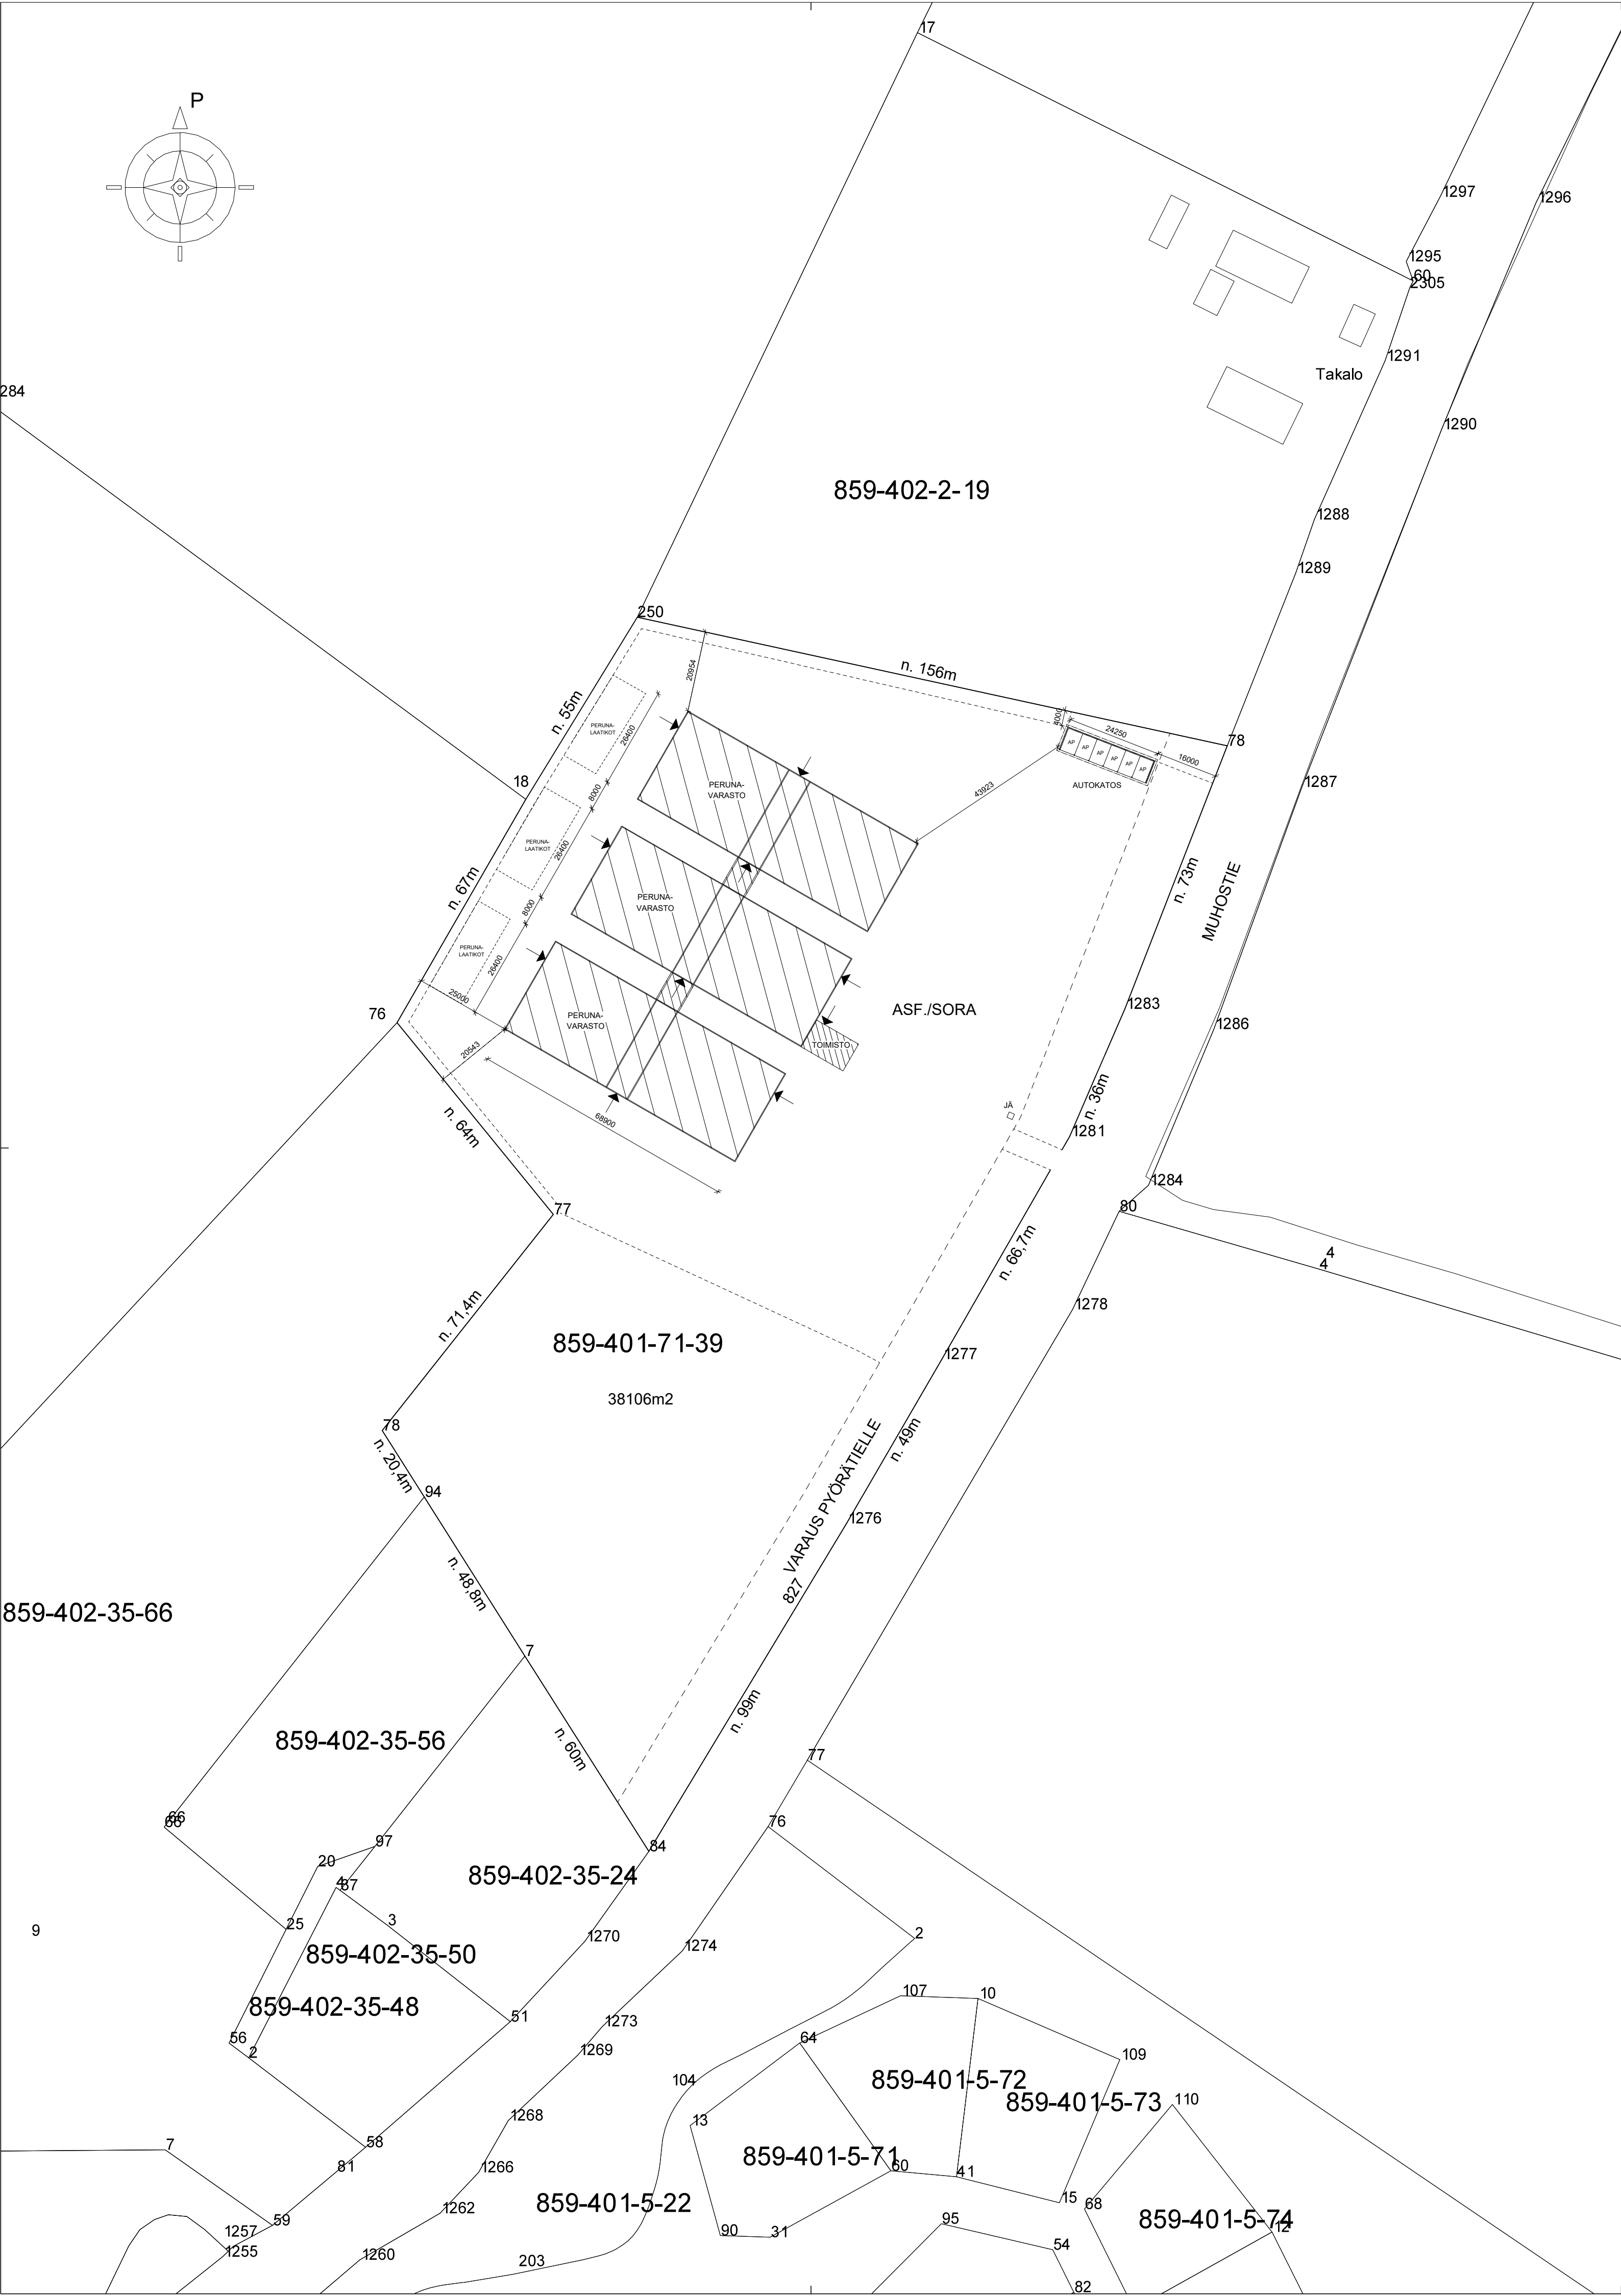

	4.4.2024	Timo Kääriäinen	Tieliittymän paikka siirretty
Muutos	Päiväys	Suunnittelija	Selitys
K.osa/Kylä	Kortteli/Tila	Tontti/Rn:o	Viranomaisen merkintöjä varten
Rakennuslupamäärä	UUDISRAKENNUS	859-401-71-39	Pääpiirustaja
Rakennuskohteen nimi ja osoite	Halli Finpom Oy	Muhostie	91800 Tyrvävä
			Mittakaava
			1:1000

SUUNNITTELU JA VALVONTA
T.KÄÄRIÄINEN OY
Latokartano 5
91800 Tyrvävä
puh. 044 379 7774
timokaari@hotmail.com
www.timokaariainen.fi

SUUNNITTELIJA:
puh. 044 379 7774
e-mail: timokaari@hotmail.com
15.03.2024
Timo Kääriäinen
Timo Kääriäinen, RI

ARK