

- Tutustukaa näihin ensin huolellisesti ja tarkistakaa, että kaikki on niinkuin olette sopineet
- Esitöitä piirustukset rakennusvalvonnassa, jolloin heidän mahdolliset muutosevaatimukset voidaan korjata lopullisiin kuviin
- Ottakaa tämän jälkeen yhteyttä Kastelli-edustajamme sopiaksenne jatkosta
- Kun edustaja on toimittanut meille teidän ja rakennusvalvonnan palautteen, lähetämme teille lopullisia kuvia tarvittavan määrän. Mukana tulevat myös piirustukset dwg-tiedostoina LVIS-suunnittelijaa varten.

TOIMIMALLA VIIPYMÄTTÄ VARMISTATTE PIIRUSTUSTEN VALMISTUMISEN AJOISSA

**LAAJUUSTIEDOT:**

Käytetty kerrosala	UUSI	VANHA
1. ASUINRAKENNUS	136 m <sup>2</sup>	
2. PIHARAKENNUS	45 m <sup>2</sup>	
3. MÖKKI		40.5 m <sup>2</sup>
<b>Käytetty kerrosala (US 250mm)</b>		
1. ASUINRAKENNUS	136 m <sup>2</sup>	
2. PIHARAKENNUS	44.5 m <sup>2</sup>	
3. MÖKKI		40.5 m <sup>2</sup>
<b>YHTEENSÄ</b>	<b>221 m<sup>2</sup></b>	
<b>TILAVUUS</b>		
1. ASUINRAKENNUS	480 m <sup>3</sup>	
2. PIHARAKENNUS	140 m <sup>3</sup>	
3. MÖKKI		120 m <sup>3</sup>
<b>YHTEENSÄ</b>	<b>740 m<sup>3</sup></b>	


KORKEUSJÄRJESTELMÄ N2000

TONTILLA 2 AP

Rakennuksen lämmitysmuotona maalämpö.  
Keruupiirin sijainti ja koko erillisen suunnitelman mukaan.


Pintavedet ohjataan kallistuksin pois päin rakennuksista tonttien rajoilla oleviin painanteisiin, tai imeytetään tonttiin.

Vihersuunnittelu erillisen suunnitelman mukaan.

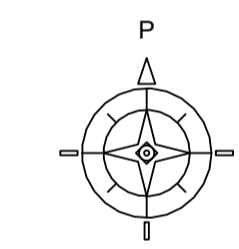

Tajunkangas  
859-402-37-28  
2,293 ha

Rakennusten korkeusasemat tarkistetaan rakennuspaikalla (alaluskokouksessa).

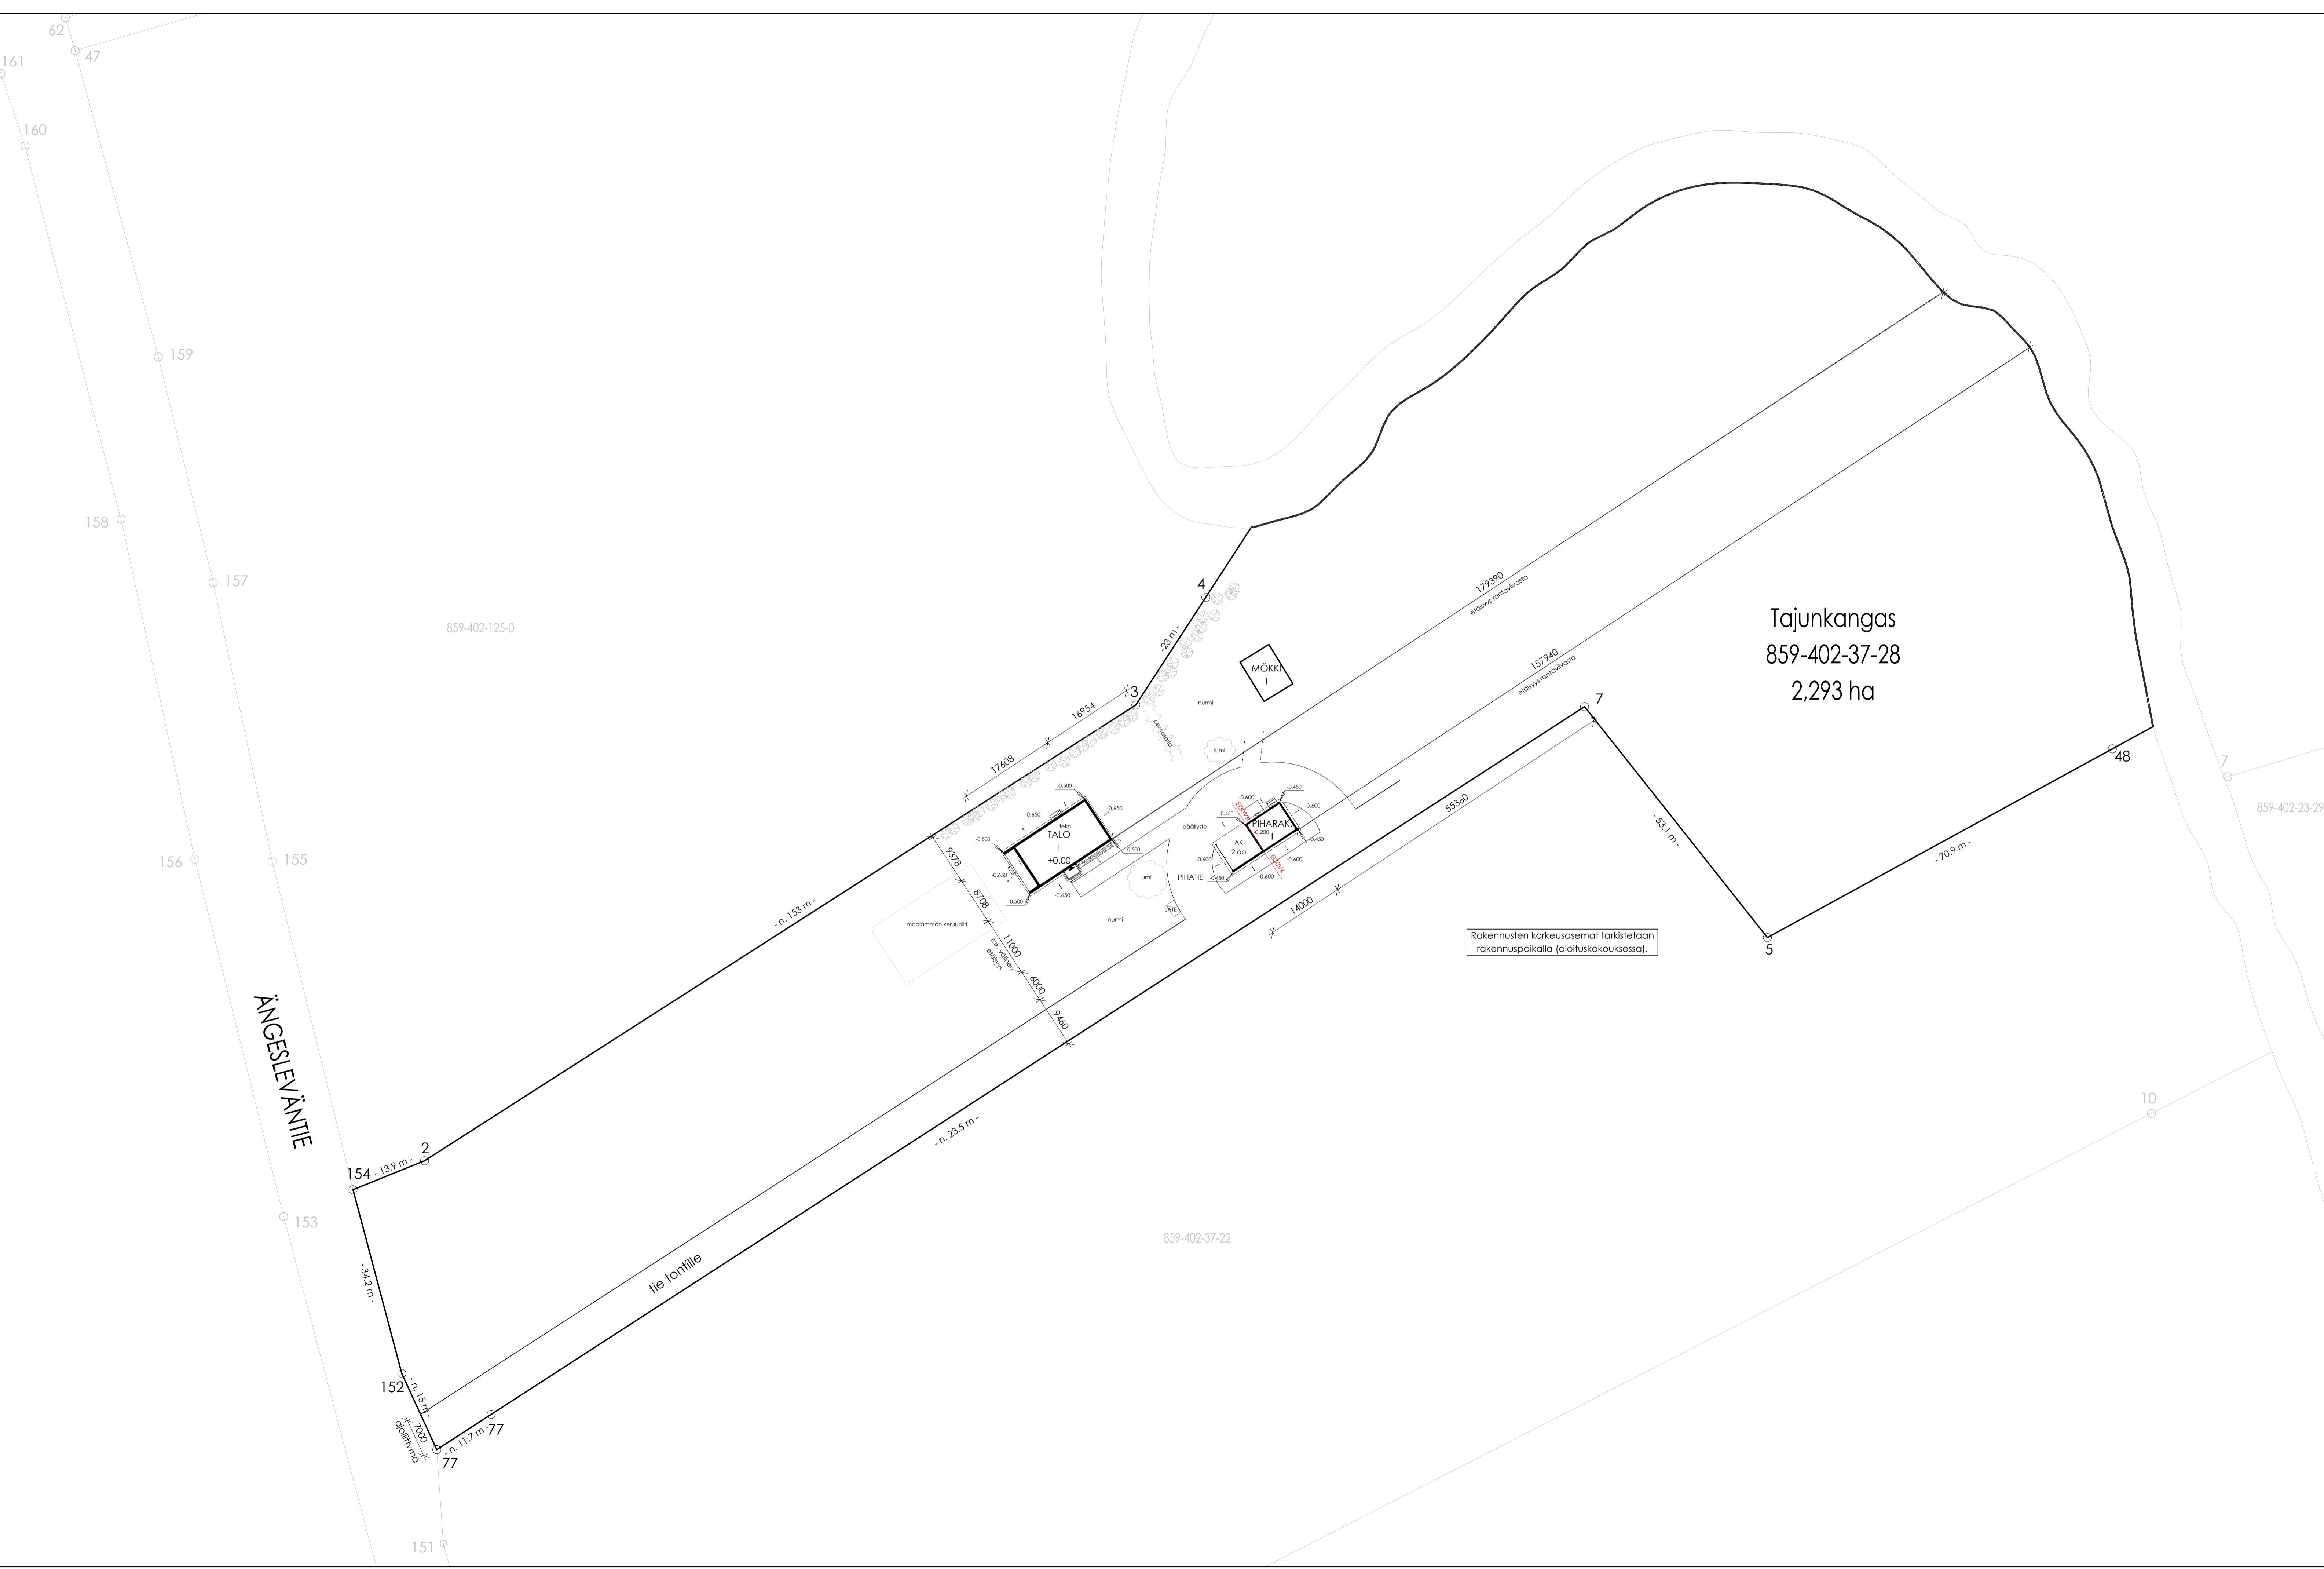

Muutos	Päiväys	Suunnittelija	Selitys

K. osasto Ängeslevä	Korttel/Tila 37	Tontti/Riio 28	Viranomaisen merkintä varten
Rakennuslompenäkö UUDISRAKENNUS			Pääpiirustus
Rakennuskohteen nimi ja osoite Asuinrakennus Huurre ja Riikola Ängesleväntie 17 91800 TYRNÄVÄ			Asemapiirustus Mittakaava 1:500

KASTELLI-TALOT OY  
PL 455  
00101 OULU  
puh. 010 277 6600  
www.kastelli.fi

SUUNNITTELIJA:  
puh. 050 477 5159  
e-mail: jenni.korhonen@kastelli.fi  
16.09.2024  
  
Jenni Korhonen, RA (AMK)

**ARK**  
01  
HSOP\_62430

ÄNGESELEVÄNTIE

859-402-125-0

859-402-37-22

859-402-23-29