

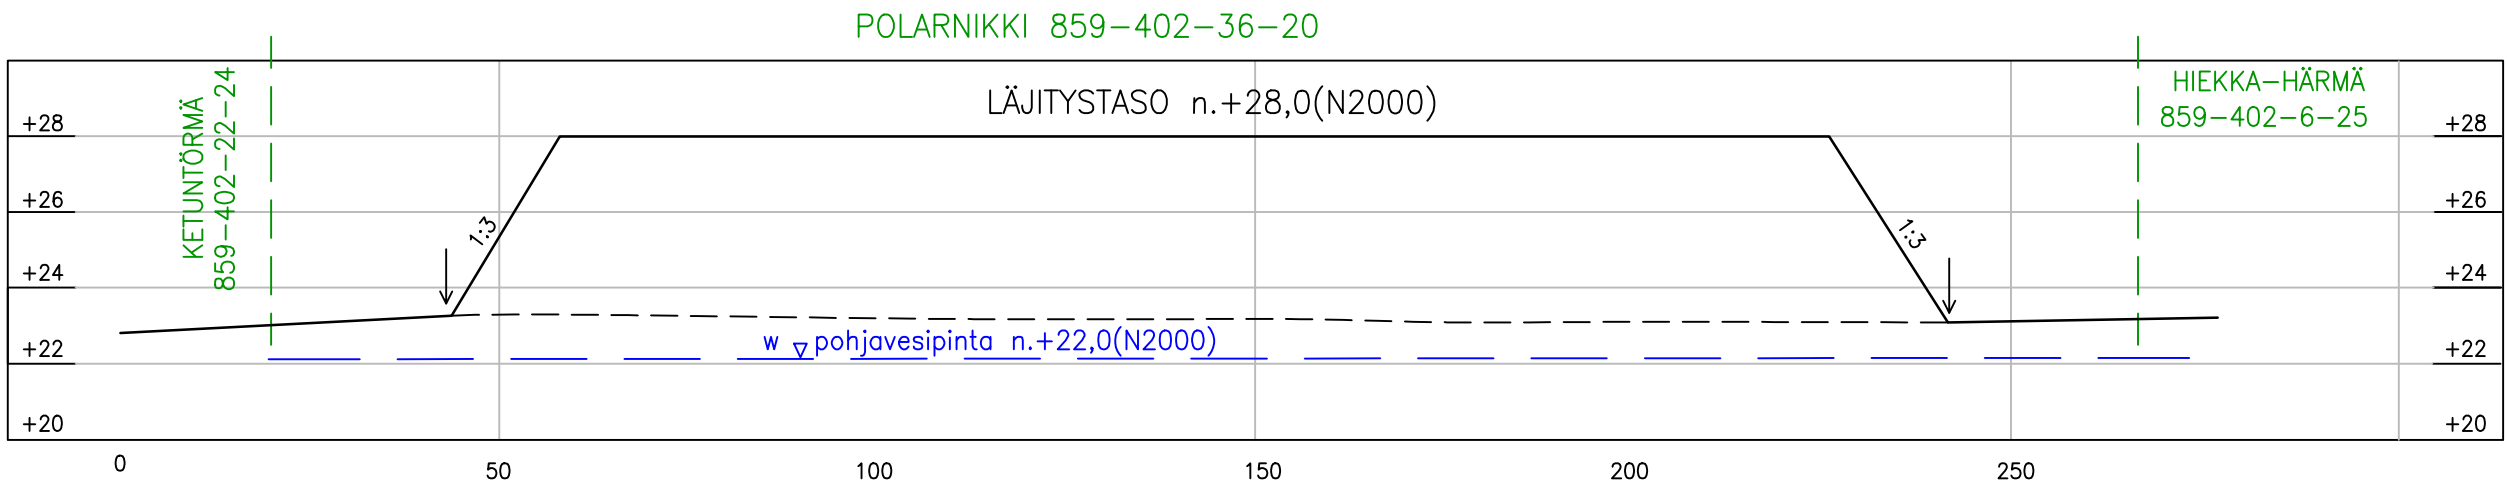
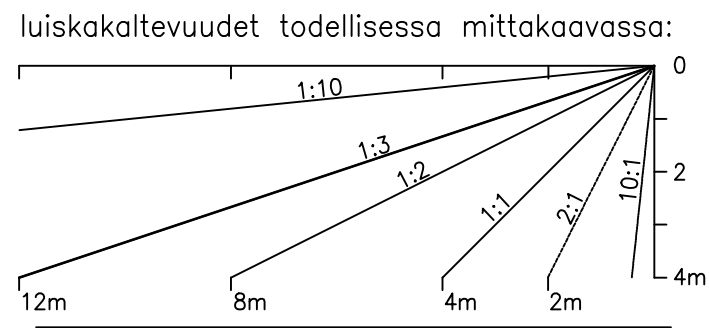


A-----A

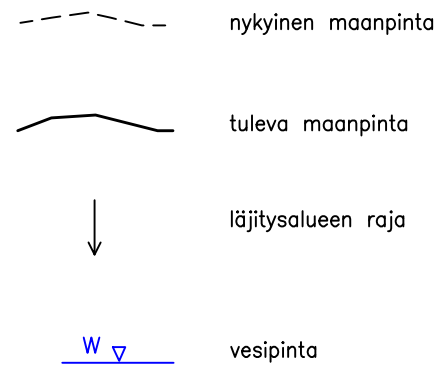

B-----B

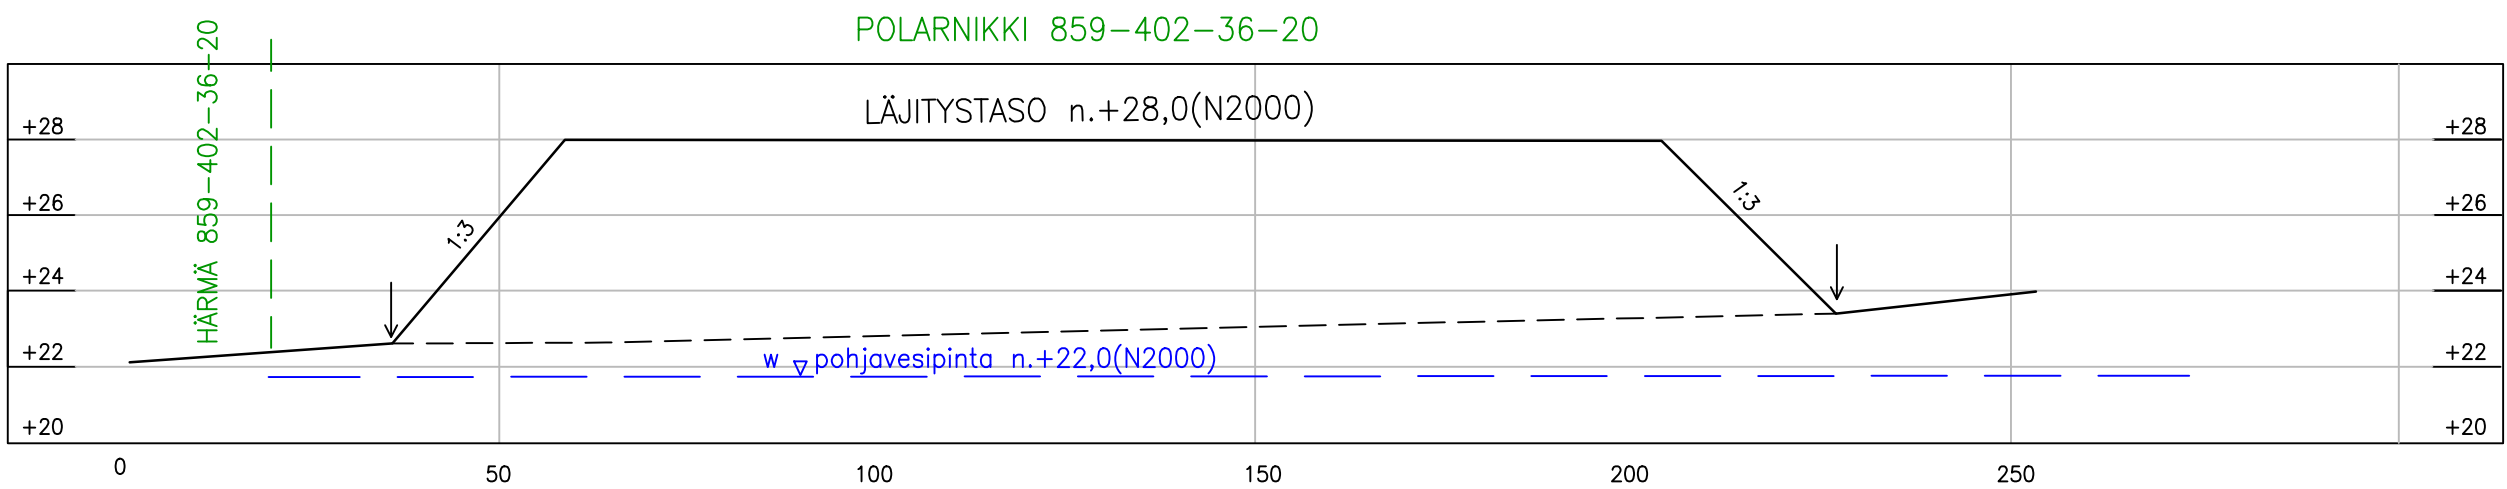

YMPÄRISTÖLUPAHAKEMUS	
Kunta: TYRNÄVÄ	POIKKILEIKKAUKSET 1:200 / 1:1000
Kylä: ÄNGESLEVÄ	
Alue: KETUNTÖRMÄ	Piirros 9202.3
Tilat: POLARNIKKI 859-402-36-20	14.10.2024
GEOPUDAS OY	