




A-----A

MIEKSO 859-402-39-49

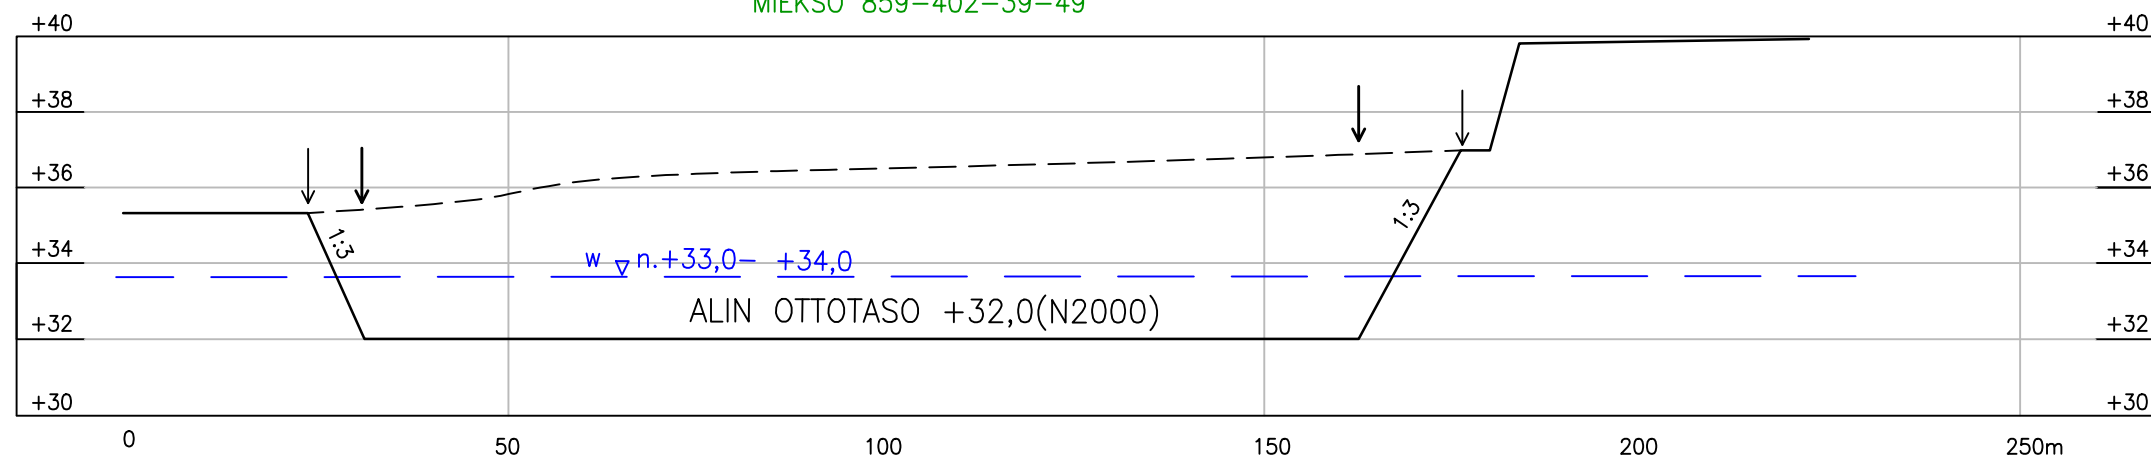


B-----B

MIEKSO 859-402-39-49

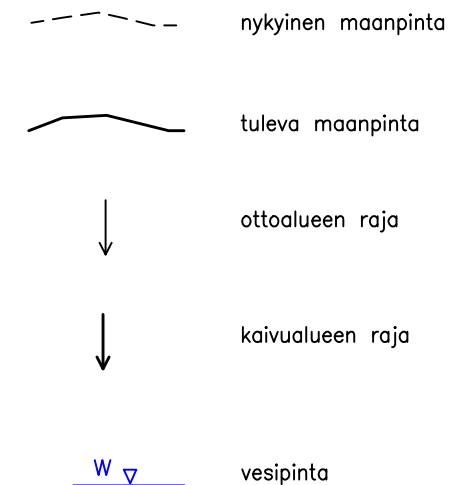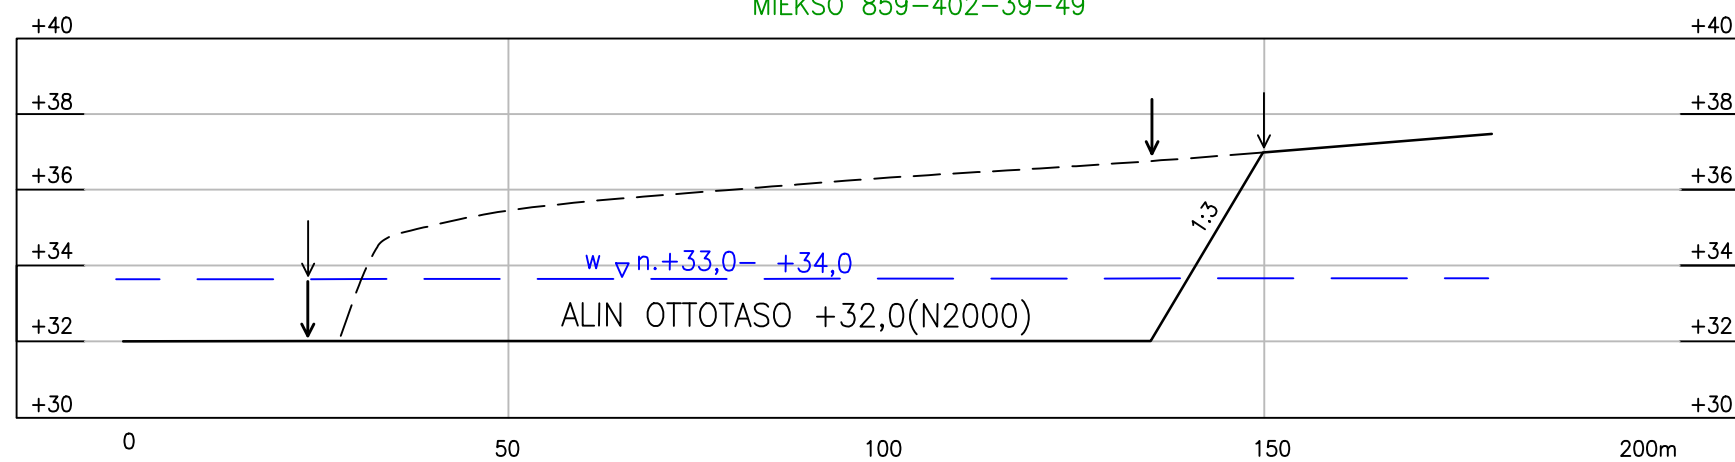

luiskakaltevuudet todellisessa mittakaavassa:

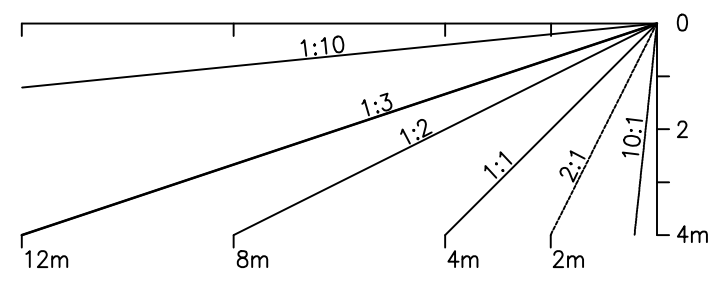

MAA–AINESTEN OTTOSUUNNITELMA		
Kunta: TYRNÄVÄ Kylä: ÄNGESLEVÄ Alue: MIEKSONKANGAS Tilat: MIEKSO 859–402–39–49	POIKKILEIKKAUKSET 1:200 / 1:1000	
	Piiirros 9215.3	
	13.7.2026	
GEOPUDAS OY		