


murskepihan rak.leikkaus (1:50)

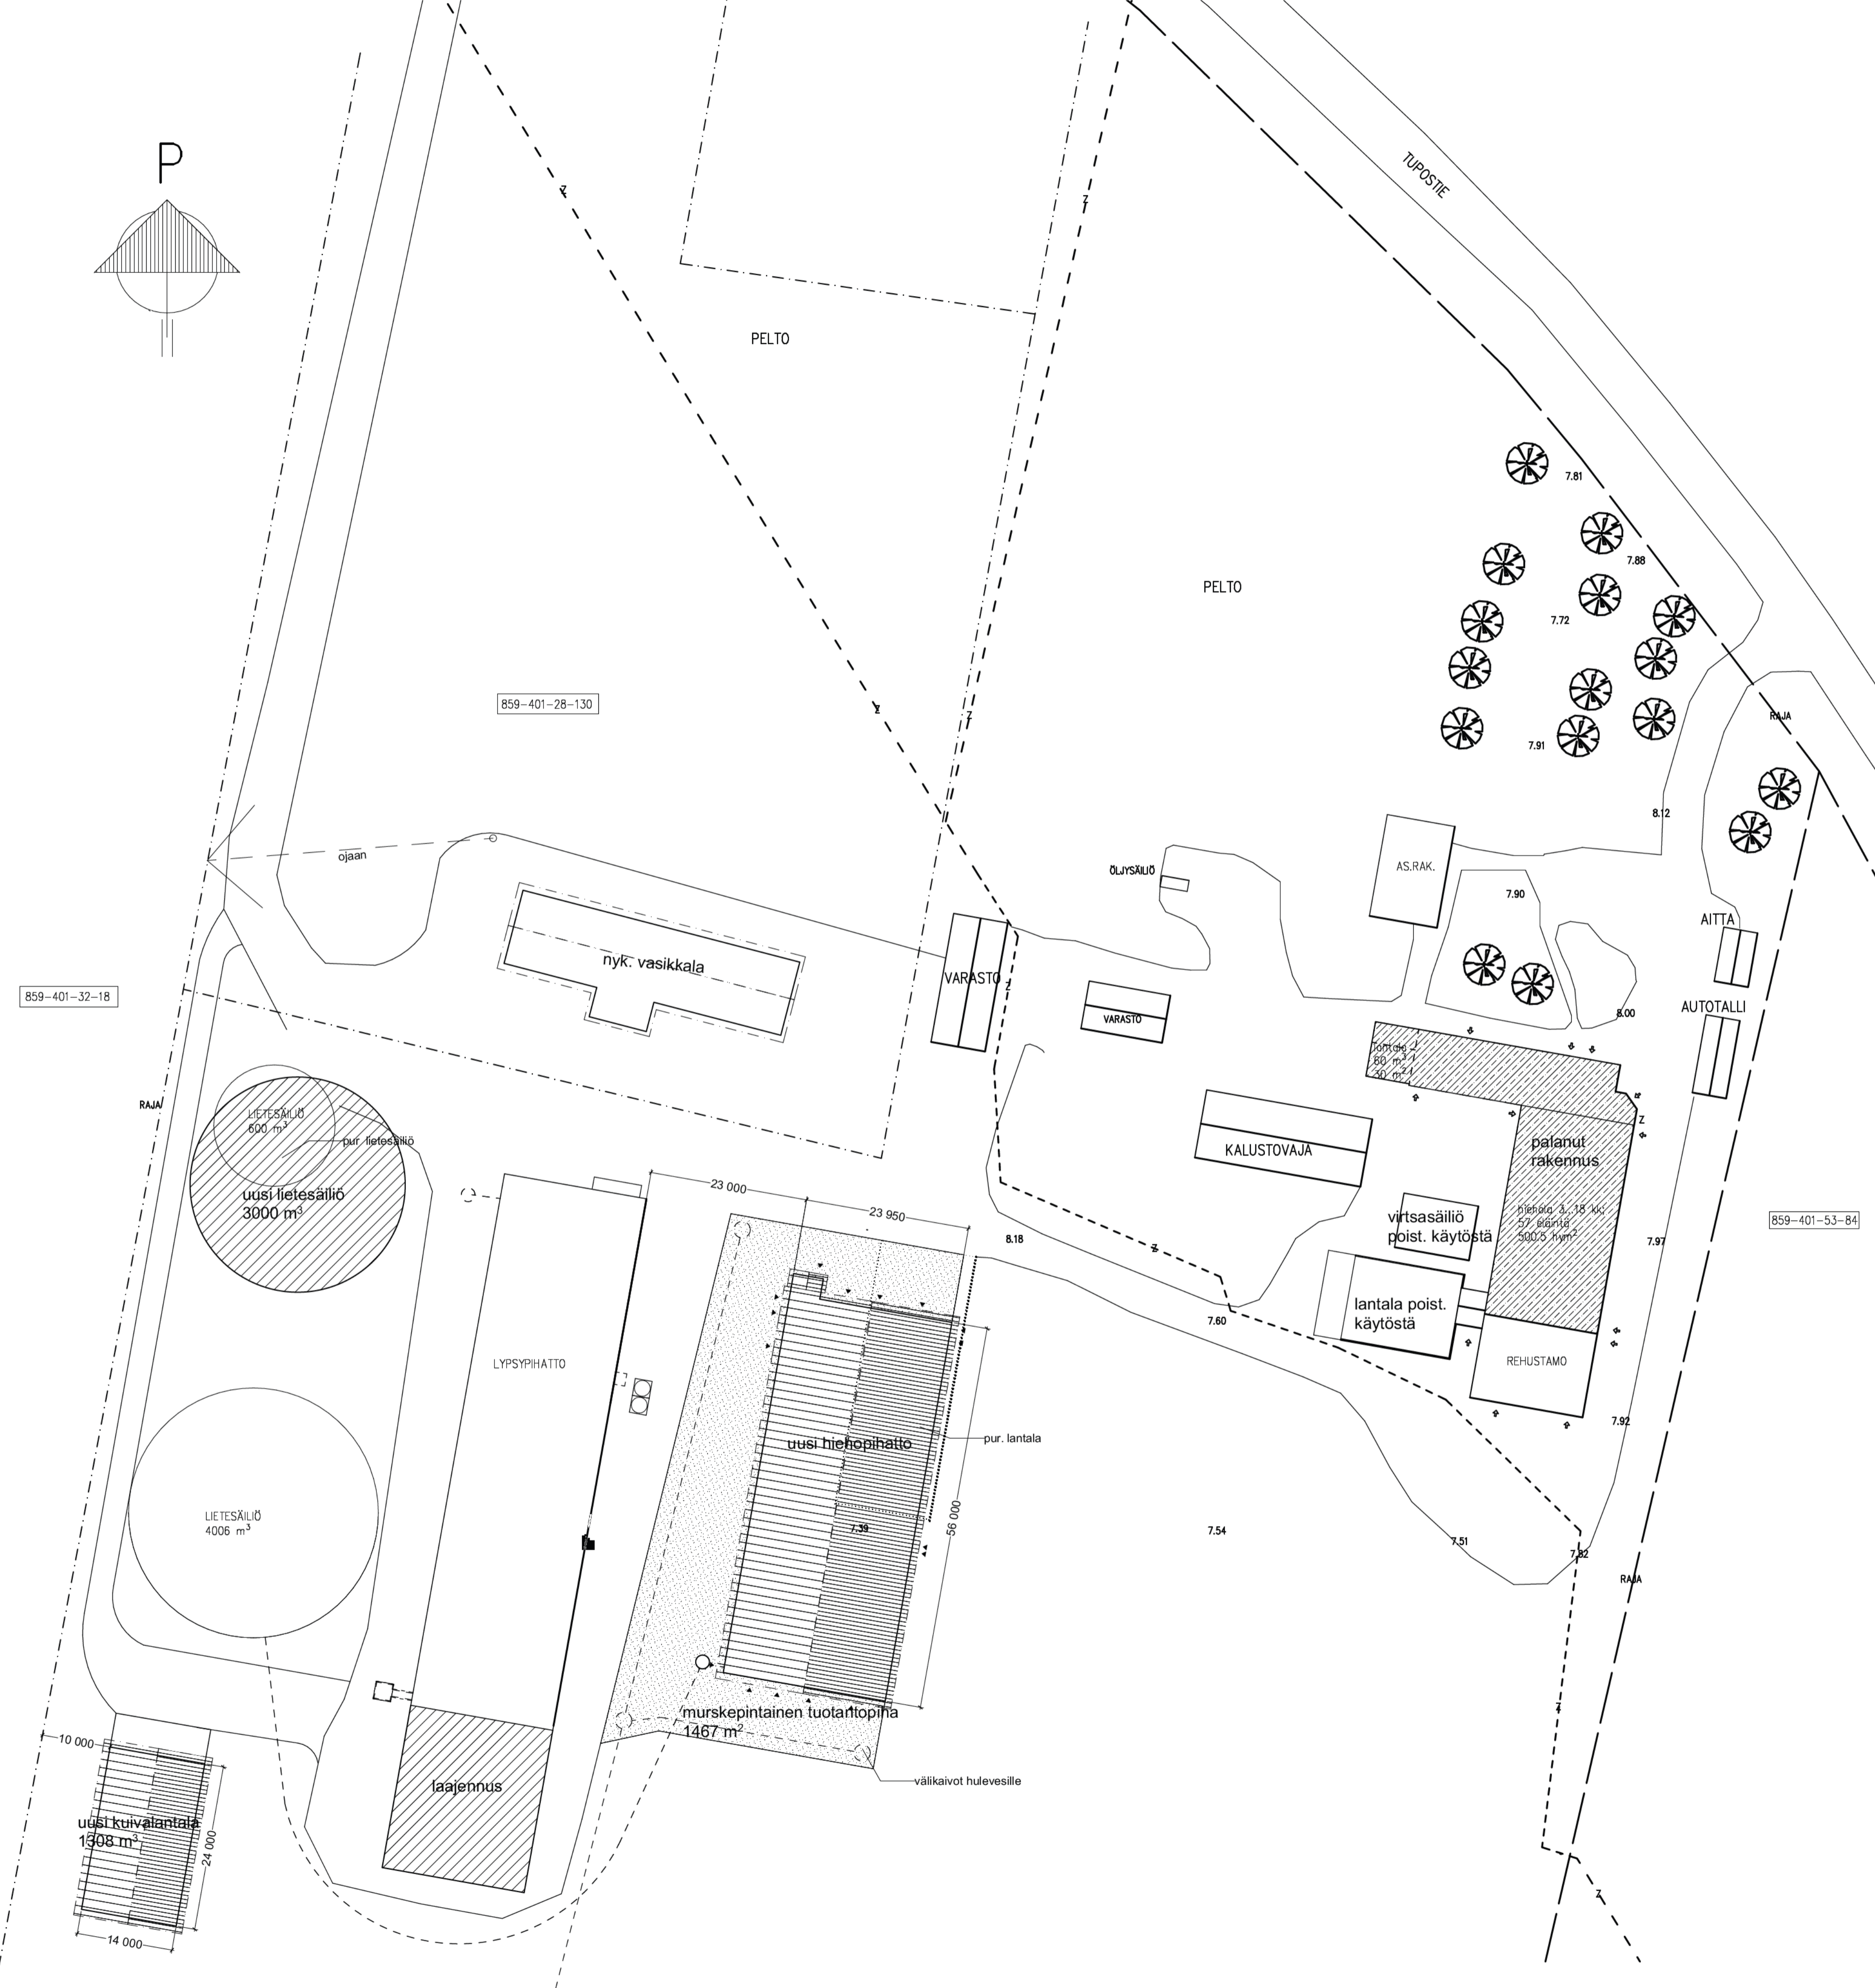

Kaupunki TYRNÄVÄ	Kantala RAAPPANA	Luoto 184.0	Maanomistajan merkintä
seisuntunnus UUDISRAKENNUS	piirustaja PÄÄPIIRUSTUS	no	
seisuntunnus HIEHOPIHATTO ALARAPPANA JA LEHTIKANGAS TUPOSTIE 96 91800 TYRNÄVÄ	piirustuksen sisältö ASEMPIIRROS	määrä 1:500	
lausuntajärjestö [Redacted]	lausuntajärjestön ja piirustuksen numero [Redacted]	muuta	
18.3.2024			YMPÄRISTÖLUPA