


murskepihan rak.leikkaus (1:50)

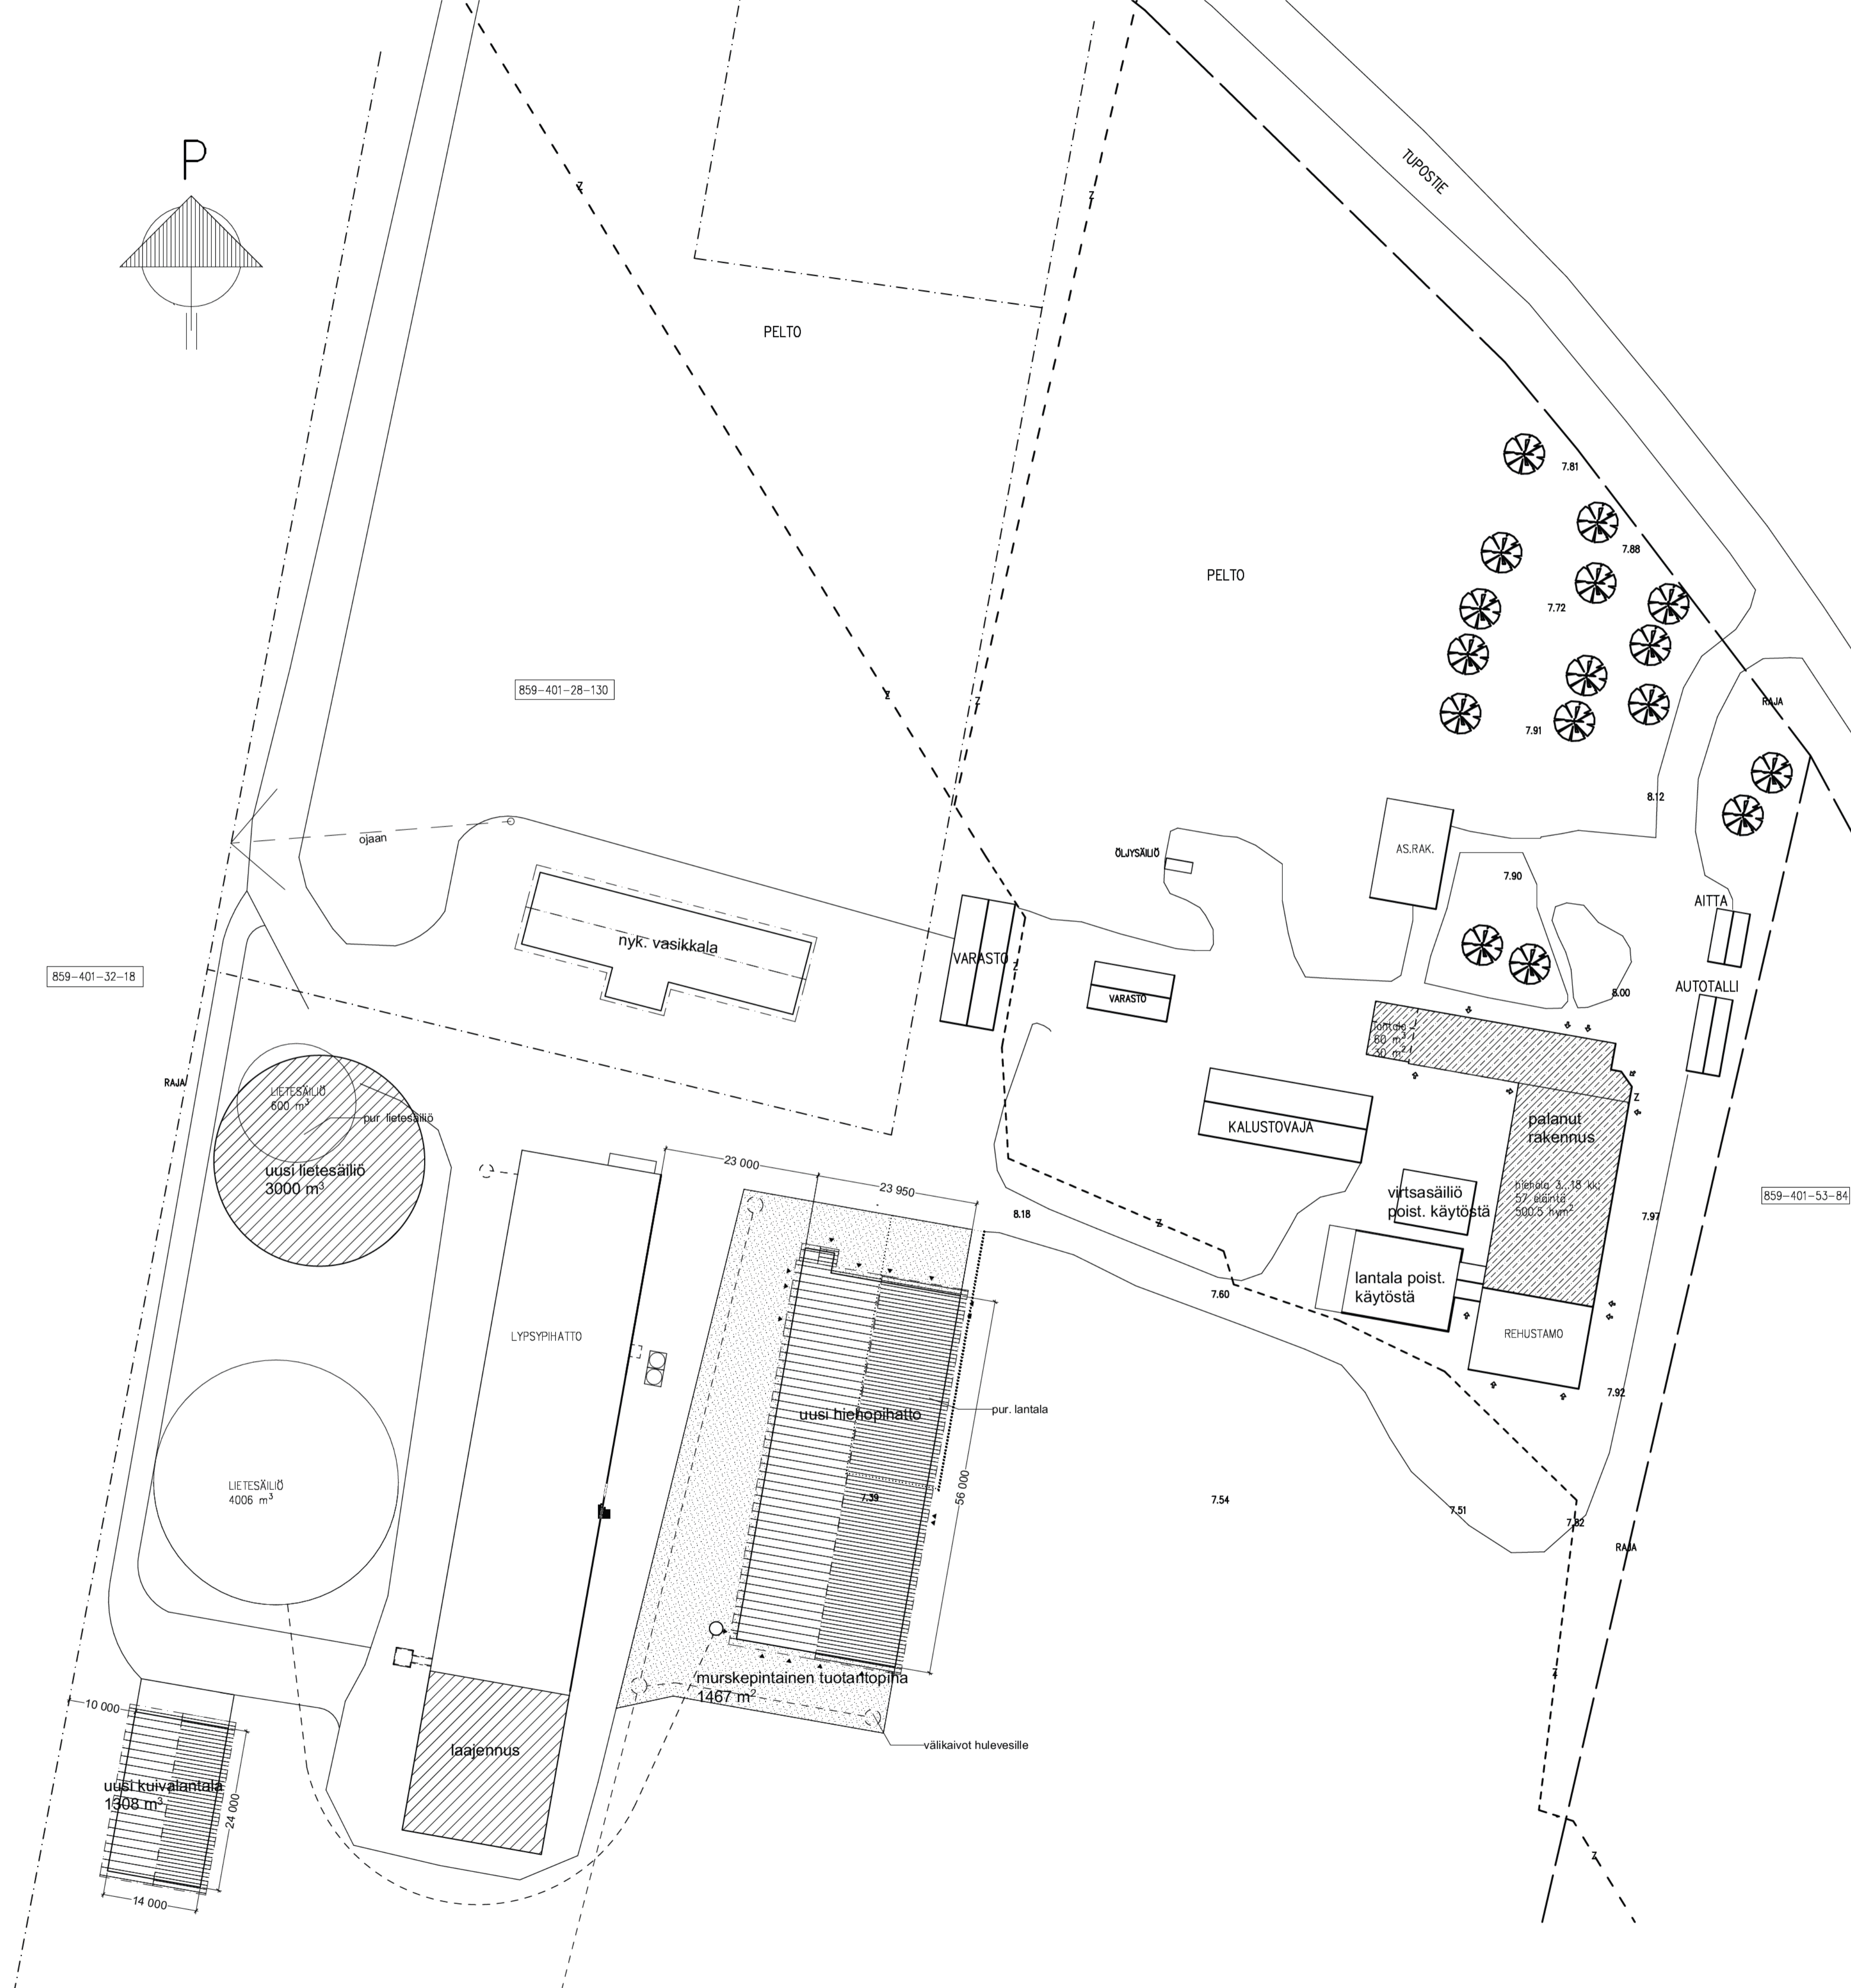

koostaja TYRNÄVÄ	karpiitta RAAPPANA	kuutiota 184,0	viivakoodin merkinnät
seisemämerkintä UUDISRAKENNUS	piirustus PÄÄPIIRUSTUS	no	
seisemämerkintä HIEHOPIHATTO ALARAPPANA JA LEHTIKANGAS TUPOSTIE 96 91800 TYRNÄVÄ	piirustuksen sisältö ASEMPIIRROS	mittakaava 1:500	
launtauksella työntekijä ja piirustuksen numero	18.3.2024	muut	YMPÄRISTÖLUPA