
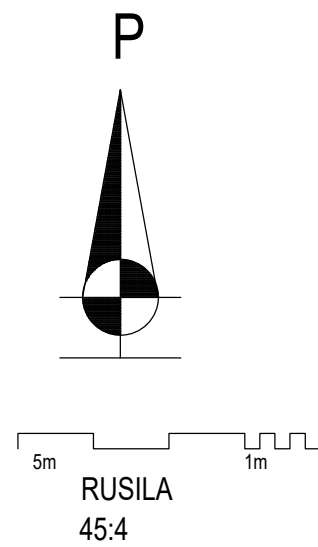


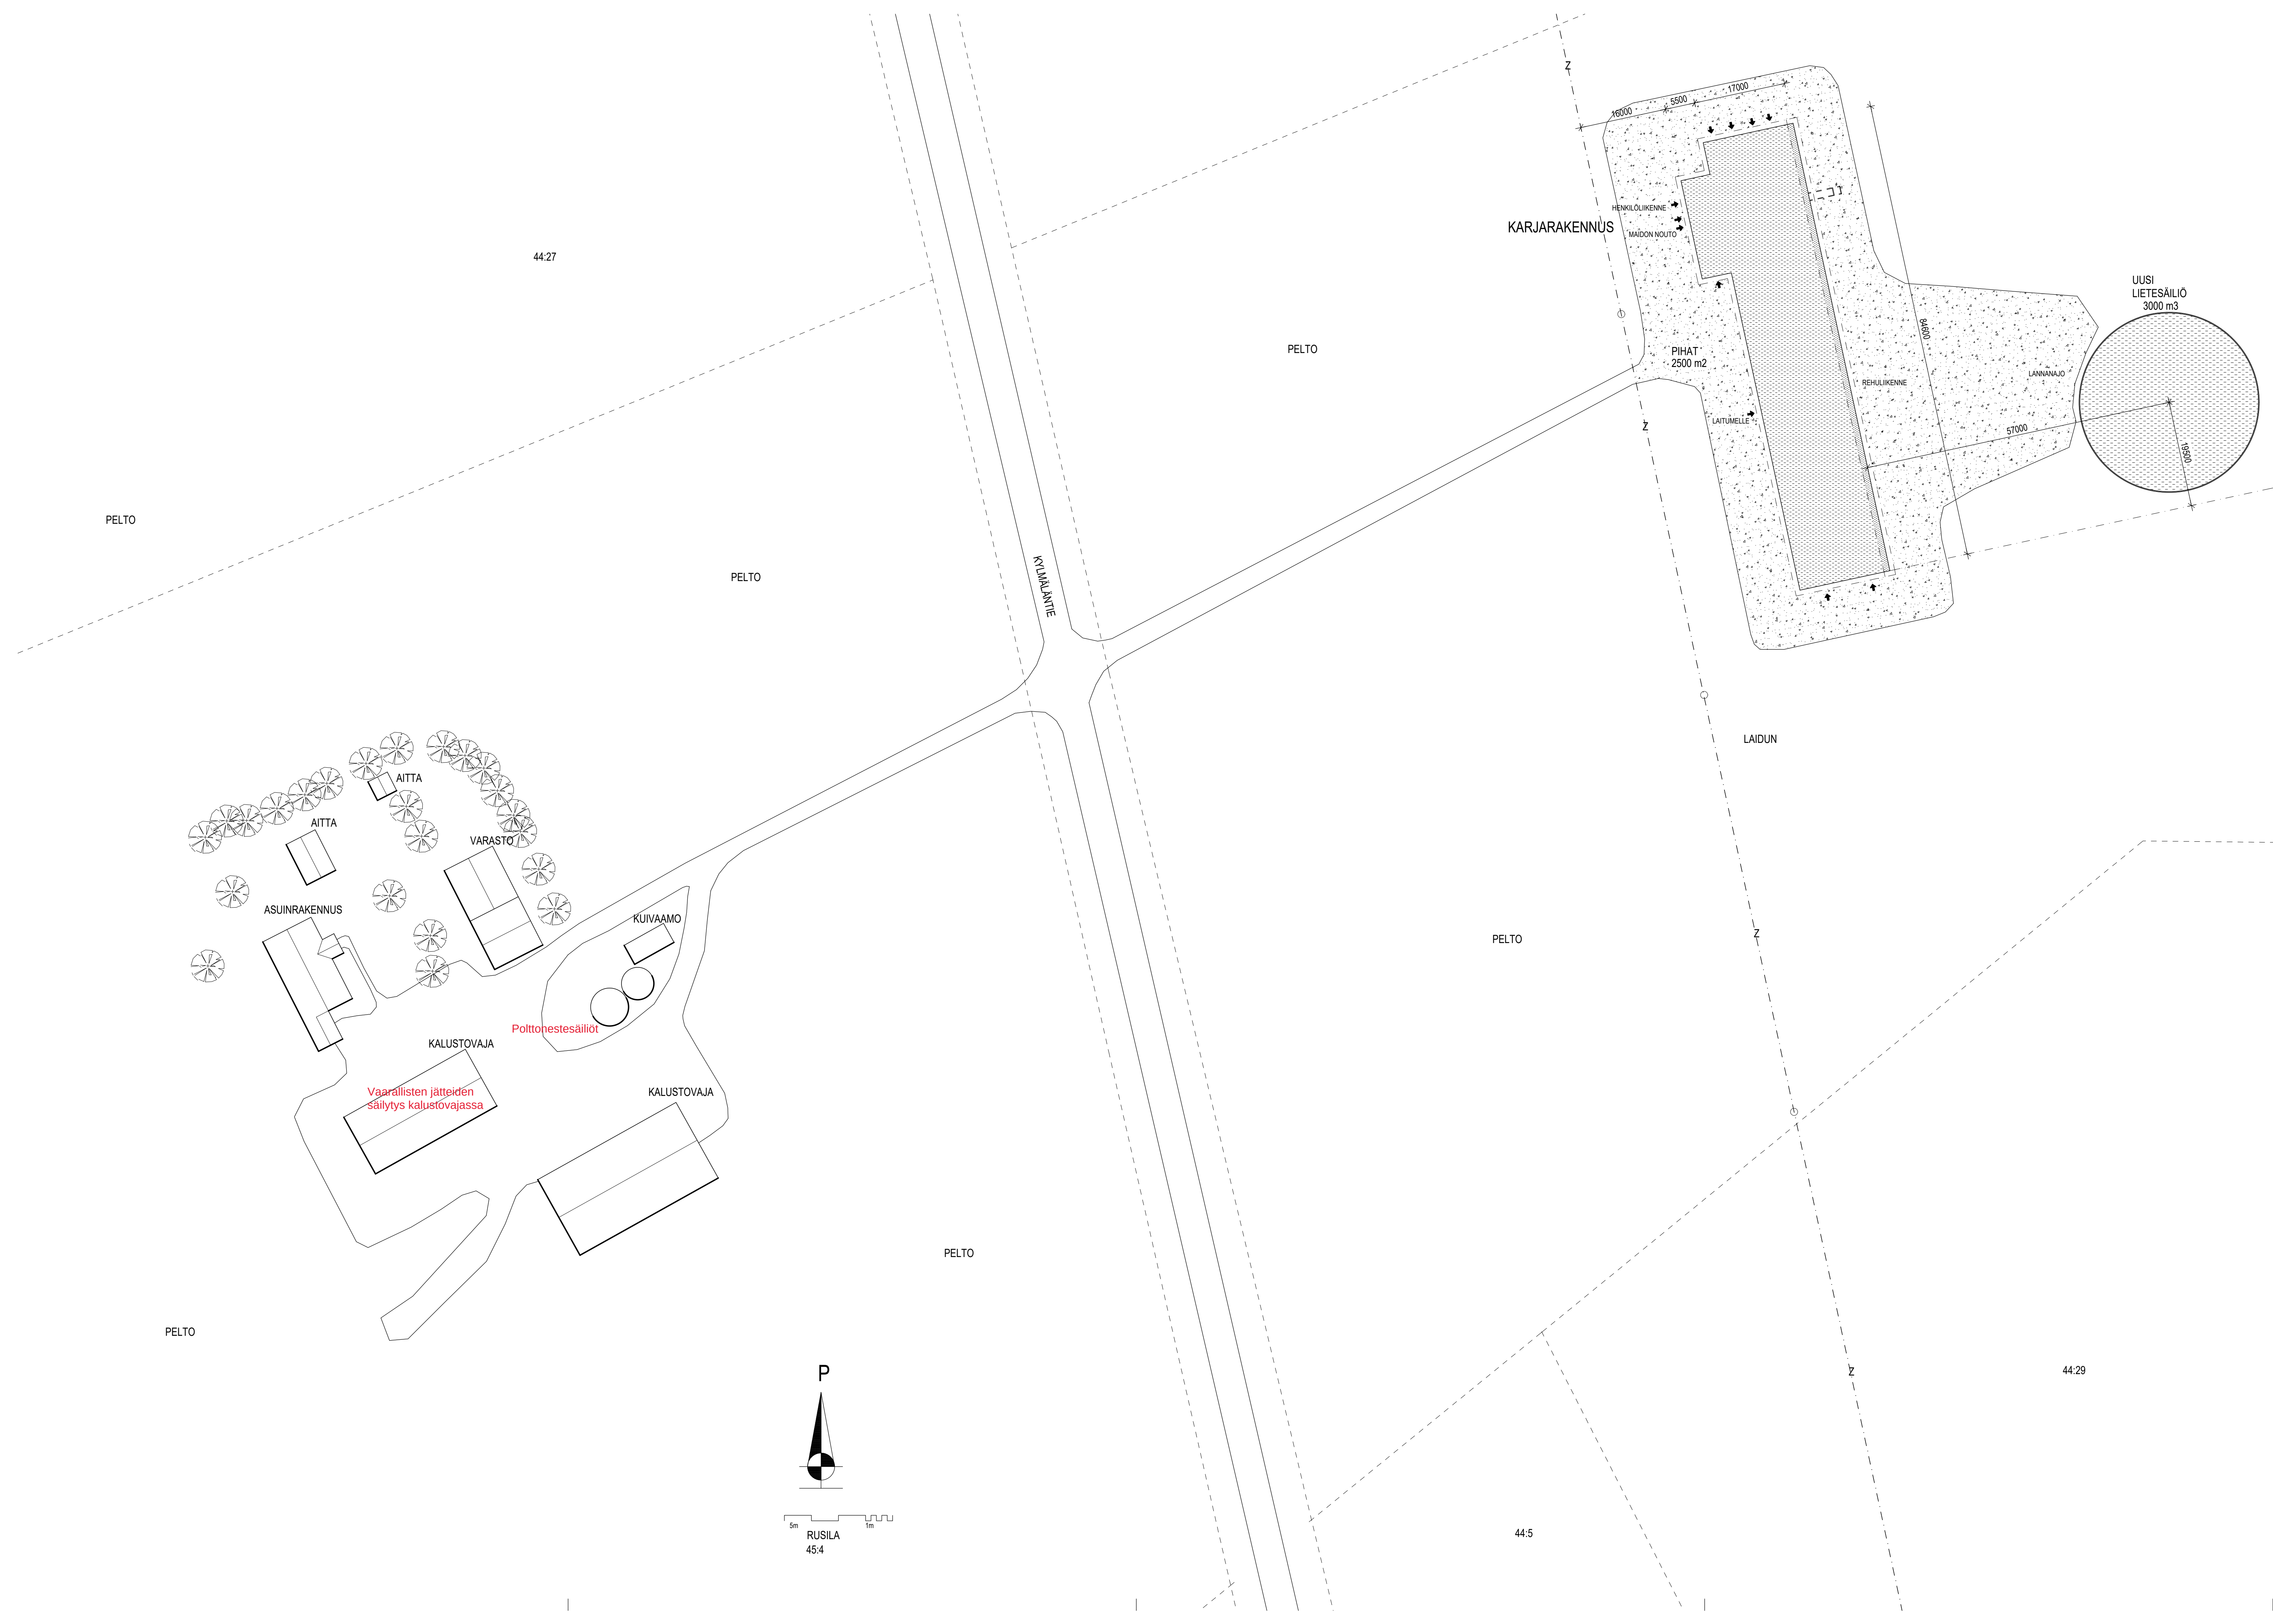

KUNTA TYRNÄVÄ			MUUTOS	
K. OSAKYTLÄ TYRNÄVÄ	KORTTELITILIA RUSILA	TONNITIRNO 45.4	VIRANOMAISET MERKINTÖJÄ	
RAKENNUSLOMAKIRJE UUDISRAKENNUS			PIIRUSTUSLAI PÄÄPIIRUSTUS	JUOKS. N:o 1
RAKENNUSOHJEEN NIMI JA OSOITE KARJARAKENNUS RUSILA TIIA JA TEEMU KYLÄLÄNTIE 67 91800 TYRNÄVÄ			PIIRUSTUKSEN SISÄLTÖ ASEMAPIIRROS	MITTA-AVAT 1:500
RAKENNUSOHJEEN NIMI JA OSOITE KARJARAKENNUS RUSILA TIIA JA TEEMU KYLÄLÄNTIE 67 91800 TYRNÄVÄ			SUUN. ALA ARK	TYÖ N:o 2026-704
RAKENNUSOHJEEN NIMI JA OSOITE KARJARAKENNUS RUSILA TIIA JA TEEMU KYLÄLÄNTIE 67 91800 TYRNÄVÄ			PIIR. N:o 2026-704	PIIR. N:o 2026-704
RAKENNUSOHJEEN NIMI JA OSOITE KARJARAKENNUS RUSILA TIIA JA TEEMU KYLÄLÄNTIE 67 91800 TYRNÄVÄ			PIIR. N:o 2026-704	PIIR. N:o 2026-704